


ΤΟΜΗ Τ1-Τ1

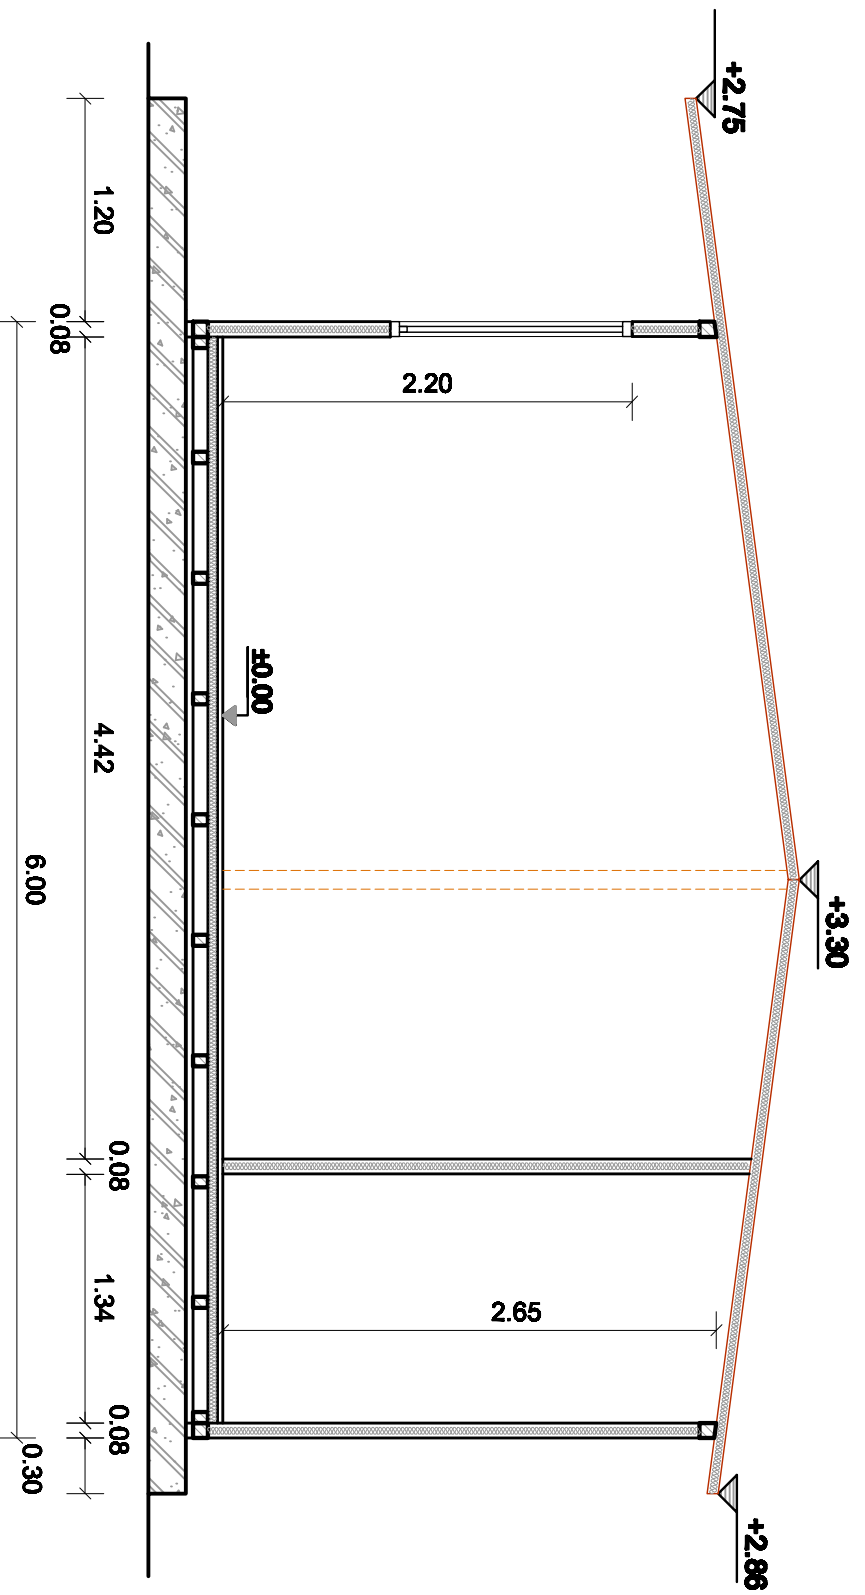

ΤΟΜΗ Τ2-Τ2

(ΟΙ ΣΤΑΘΜΕΣ ΤΗΣ ΣΤΕΓΗΣ ΕΚΛΑΜΒΑΝΟΝΤΑΙ ΑΠΟ ΤΗΝ ΠΛΑΚΑ ΕΔΡΑΣΗΣ)

ΚΤΙΡΙΑΚΕΣ ΥΠΟΔΟΜΕΣ Α.Ε.		ΑΘΟΥΣΑ ΓΡΑΦΕΙΟΥ ΜΕ ΧΩΡΟ ΥΠΕΙΝΗΣ - ΤΟΜΕΣ Τ1-Τ1 & Τ2-Τ2	
ΓΕΝΙΚΗ ΔΙΕΥΘΥΝΣΗ ΕΡΓΩΝ ΔΙΕΥΘΥΝΣΗ ΣΥΜΒΑΣΕΩΝ ΕΡΓΩΝ & ΠΡΟΜΗΘΕΙΩΝ		Μ Ε Λ Ε Τ Η Σ	αριθμός σχεδίου
ΤΜΗΜΑ ΠΡΟΜΗΘΕΙΩΝ ΕΞΟΤΙΣΜΟΥ ΠΑΙΔΕΙΑΣ		ΣΥΡΟΣ ΚΟΝΣΤΑΝΤΙΝΟΣ - ΠΟΛΥΤΕΚΝΟΣ ΜΗΧΑΝΙΚΟΣ	A2.2
		ΜΑΝΘΟΣ ΣΩΤΗΡΙΟΣ - ΑΡΧΙΤΕΚΤΟΝ ΜΗΧΑΝΙΚΟΣ	ΚΑΙΝΑΚΑ: 1:50
		ΣΧΕΔΙΑΣΗ : ΧΑΛΥΠΗ ΜΑΡΙΑ	ΗΜΕΡΟΜΗΝΙΑ: 2020
			ΤΡΟΠΟΛΟΓΗΣΕΙΣ :