ΥΠΟΜΝΗΜΑ

6 Kg PA	ΠΥΡΟΣΒΕΣΤΗΡΑΣ ΞΗΡΑΣ ΣΚΟΝΗΣ 6 Kg
12 Kg PA	ΠΥΡΟΣΒΕΣΤΗΡΑΣ ΟΡΟΦΗΣ ΞΗΡΑΣ ΣΚΟΝΗΣ 12 Kg
6 Kg PA	ΠΥΡΟΣΒΕΣΤΗΡΑΣ ΟΡΟΦΗΣ ΞΗΡΑΣ ΣΚΟΝΗΣ 6 Kg
EXIT	ΦΩΤΙΣΤΙΚΟ ΑΣΦΑΛΕΙΑΣ ΕΞΟΔΟΥ
2x58	ΦΩΤΙΣΤΙΚΟ ΦΘΟΡΙΟΥ 2Χ36
2x36	ΦΩΤΙΣΤΙΚΟ ΦΘΟΡΙΟΥ 2Χ36
1x36	ΦΩΤΙΣΤΙΚΟ ΦΘΟΡΙΟΥ 1Χ36
	ΑΠΛΟΣ ΔΙΑΚΟΠΤΗΣ

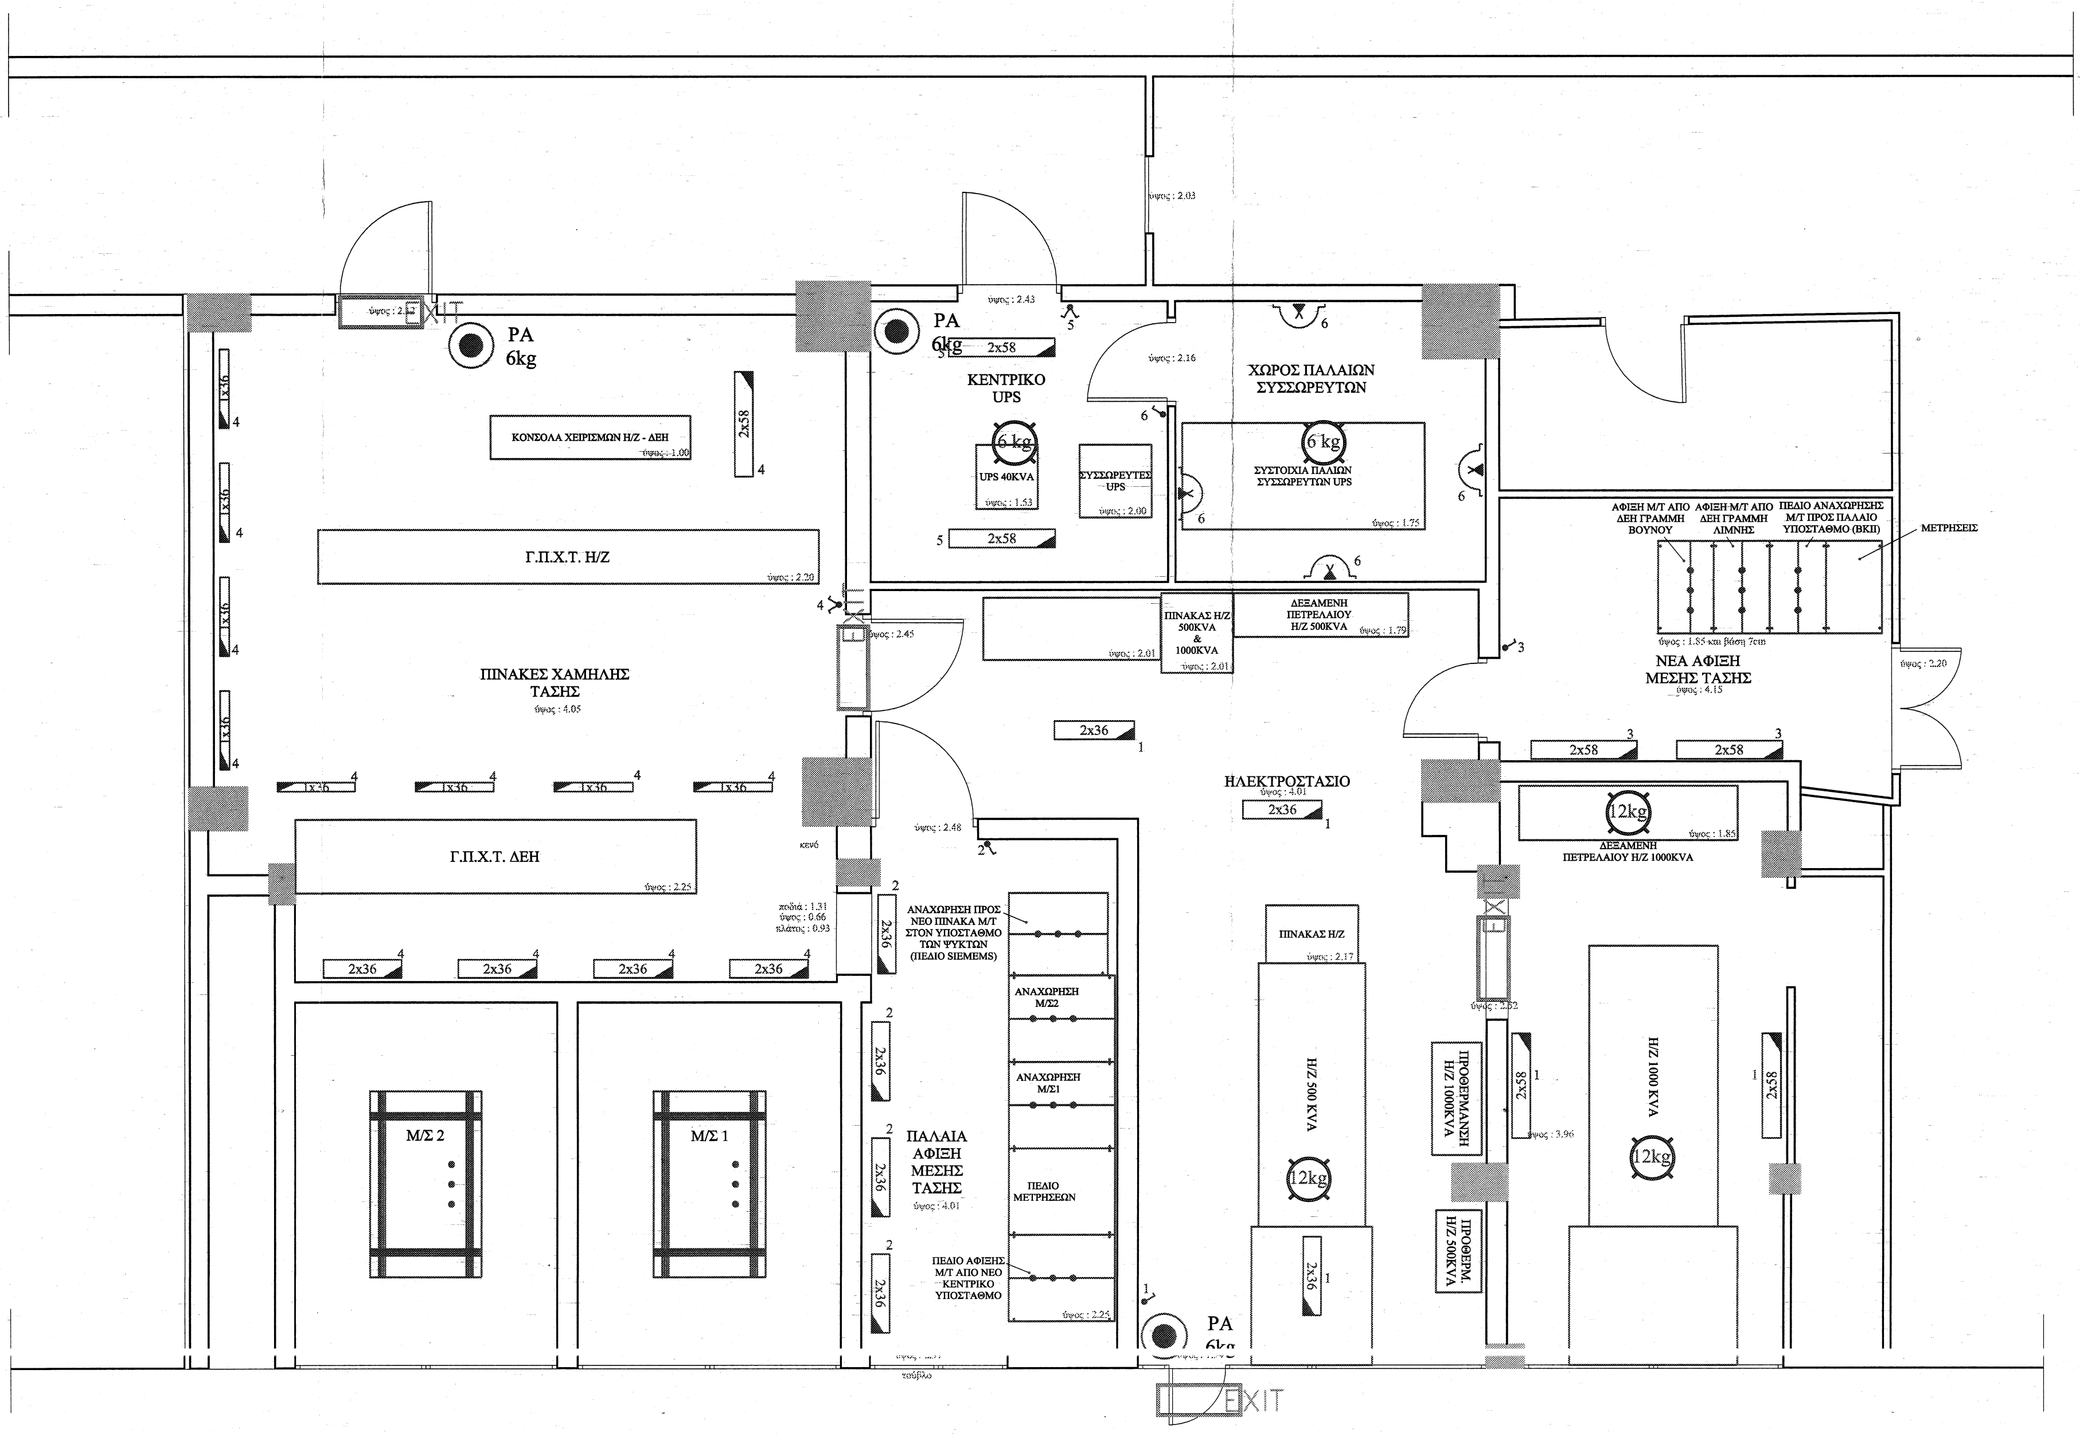

ΙΩΑΝΝΙΝΑ - ΝΟΣΟΚΟΜΕΙΟ ΧΑΤΖΗΚΩΣΤΑ
ΠΟΛΥΔΥΝΑΜΟ ΚΕΝΤΡΟ ΑΝΤΙΜΕΤΩΠΙΣΗΣ ΤΟΥ ΑΛΚΟΟΛΙΣΜΟΥ ΚΑΙ ΤΗΣ ΚΡΙΣΗΣ ΤΩΝ ΧΡΗΣΤΩΝ ΝΑΡΚΩΤΙΚΩΝ

ΚΤΥΠ ΚΤΙΡΙΑΚΕΣ ΥΠΟΔΟΜΕΣ Α.Ε.
ΚΑΘΟΛΙΚΟΣ ΔΙΑΔΟΧΟΣ ΤΗΣ ΔΕΠΑΝΟΜ ΑΕ Ν. 4199/2013

ΣΧΗΜΑΤΙΚΗ ΚΑΤΟΨΗ

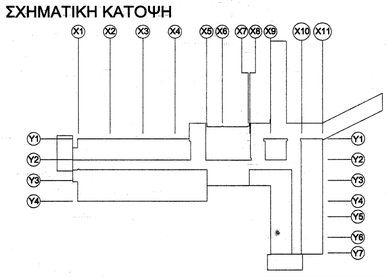

ΣΧΗΜΑΤΙΚΗ ΤΟΜΗ

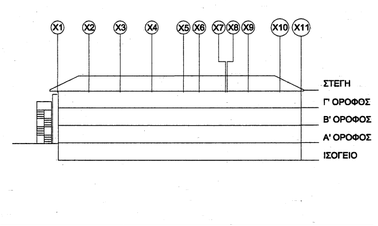

ΕΝΕΡΓΕΙΑΚΗ ΑΝΑΒΑΘΜΙΣΗ ΤΟΥ ΥΠΟΣΤΑΘΜΟΥ ΚΑΙ ΑΝΑΓΚΑΙΕΣ ΠΡΟΣΑΡΜΟΓΕΣ ΓΙΑ ΤΗΝ ΑΣΦΑΛΗ ΛΕΙΤΟΥΡΓΙΑ ΤΟΥ ΝΟΣΟΚΟΜΕΙΟΥ ΧΑΤΖΗΚΩΣΤΑ

ΑΥΤΟΨΙΑ ΕΓΚΑΤΑΣΤΑΣΗΣ ΜΕΣΗΣ ΤΑΣΗΣ

ΘΕΜΑ ΣΧΕΔΙΟΥ:

ΚΕΝΤΡΙΚΟΣ ΥΠΟΣΤΑΘΜΟΣ ΚΑΤΑΣΒΕΣΕΙΣ - ΦΩΤΙΣΜΟΣ

ΑΡΙΘΜΟΣ ΣΧΕΔΙΟΥ:

ΜΤ-03

ΙΟΥΝΙΟΣ 2013

ΚΛΙΜΑΚΑ: 1:50

ΜΕΛΕΤΗΤΗΣ: ΤΕΑΜ Μ-Η ΣΥΜΒΟΥΛΟΙ ΜΗΧΑΝΙΚΟΙ Α.Ε.

ΑΠΟΤΥΠΩΣΗ: ΙΩΑΝΝΗΣ ΧΑΝΔΑΚΑΣ

ΑΚΡΙΒΕΣ ΑΝΤΙΓΡΑΦΟ
Αθήνα.....24/01/15.....

ΕΓΚΡΙΘΗΚΕ
δια της υπ' αριθμ...18563/1.2014
πράξης του Δ/ντα Συμβούλου

ΣΦΡΑΓΙΔΑ:

ΚΤΙΡΙΑΚΕΣ ΥΠΟΔΟΜΕΣ Α.Ε.

ΤΕΑΜ Μ-Η ΣΥΜΒΟΥΛΟΙ ΜΗΧΑΝΙΚΟΙ ΑΝΩΝΥΜΟΣ ΕΤΑΙΡΕΙΑ
ΖΩΝΑΡΑ 10 • ΑΘΗΝΑ Τ.Κ. 114 71
ΑΡ. ΦΑΚ.: 677355
Α.Φ.Μ: 095185811 • ΔΟΥ ΦΑΕ ΑΘΗΝΩΝ
ΤΗΛ.: 210 644 8644 • FAX: 210 644 10 44

ΙΩΑΝΝΗΣ ΧΑΝΔΑΚΑΣ
ΔΙΠΛ. ΜΗΧΑΝΟΛΟΓΟΣ-ΗΛΕΚΤΡΟΛΟΓΟΣ
ΕΘΝΙΚΟΥ ΜΕΤΣΟΒΙΟΥ ΠΟΛΥΤΕΧΝΕΙΟΥ
ΜΕΛΟΣ Τ.Ε.Ε.
ΖΩΝΑΡΑ 10 • ΑΘΗΝΑ 114 72 • ΤΗΛ.: 210 644 66 44
ΑΦΜ: 014873740 • ΔΟΥ: Γ' ΑΘΗΝΩΝ

ΑΝΑΘΕΩΡΗΣΕΙΣ:	1	2	3	4	5	6	7	8	9	10