


ΤΟΜΗ T1-T1

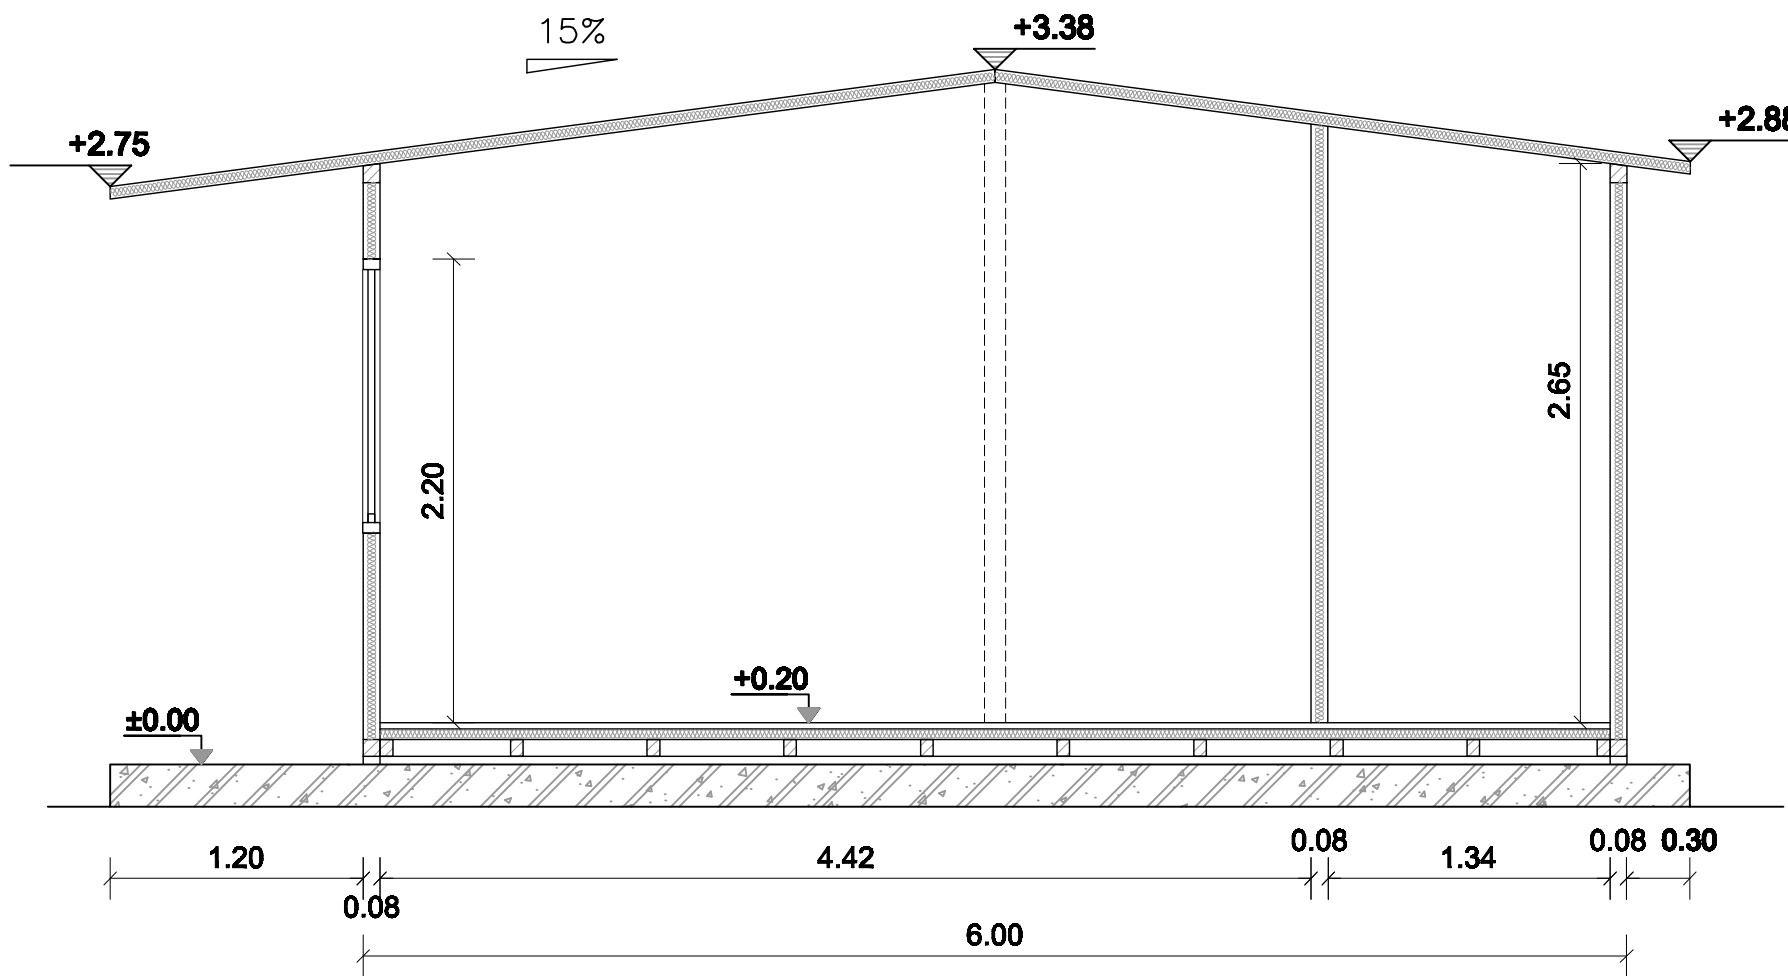

ΤΟΜΗ T2-T2

ΚΤΙΡΙΑΚΕΣ ΥΠΟΔΟΜΕΣ Α.Ε.

ΓΕΝΙΚΗ ΔΙΕΥΘΥΝΣΗ ΣΤΡΑΤΗΓΙΚΟΥ  
ΣΧΕΔΙΑΣΜΟΥ & ΕΡΓΩΝ ΣΔΙΤ  
ΔΙΕΥΘΥΝΣΗ ΣΥΜΒΑΣΕΩΝ ΕΡΓΩΝ  
& ΠΡΟΜΗΘΕΙΩΝ

ΤΜΗΜΑ ΕΞΟΠΛΙΣΜΟΥ ΠΑΙΔΕΙΑΣ

ΑΙΘΟΥΣΑ ΓΡΑΦΕΙΟΥ ΜΕ ΧΩΡΟ ΥΓΙΕΙΝΗΣ - ΤΟΜΕΣ T1-T1 & T2-T2

ΜΕΛΕΤΗΤΕΣ

ΣΥΡΟΣ ΚΩΝΣΤΑΝΤΙΝΟΣ - ΠΟΛΙΤΙΚΟΣ ΜΗΧΑΝΙΚΟΣ

ΜΑΝΘΟΣ ΣΩΤΗΡΙΟΣ - ΑΡΧΙΤΕΚΤΟΝ ΜΗΧΑΝΙΚΟΣ

ΣΧΕΔΙΑΣΗ : ΧΑΛΙΛΗ ΜΑΡΙΝΑ

αριθμός σχεδίου

A3.2

ΚΛΙΜΑΚΑ:  
1:50

ΗΜΕΡΟΜΗΝΙΑ: 2024

ΤΡΟΠΟΠΟΙΗΣΕΙΣ :