


ΠΙΣΩ ΟΨΗ

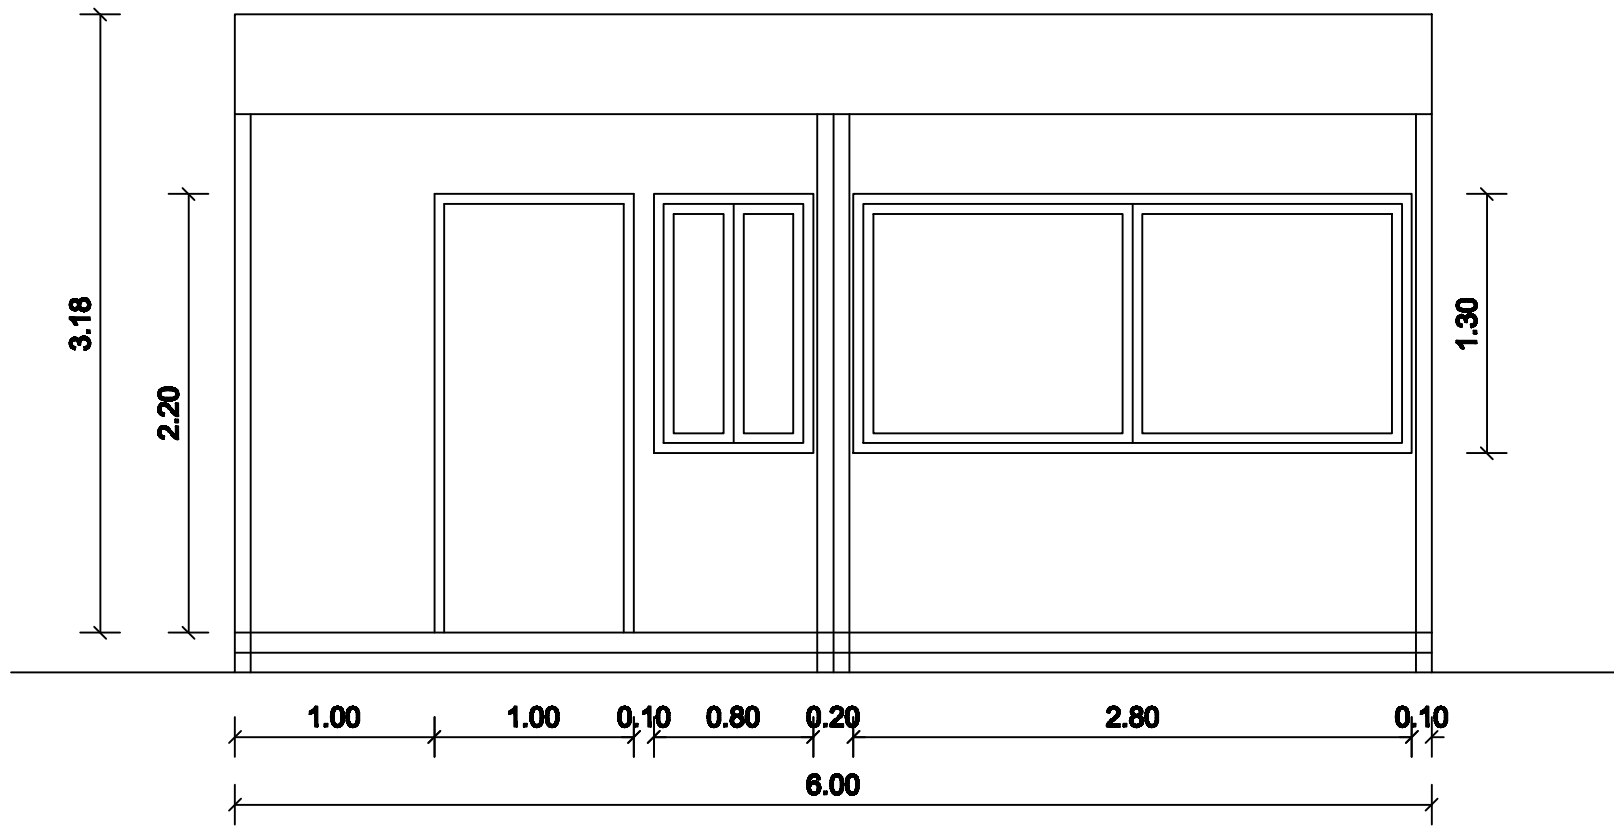

ΠΡΟΣΟΨΗ

ΚΤΙΡΙΑΚΕΣ ΥΠΟΔΟΜΕΣ Α.Ε.

ΓΕΝΙΚΗ ΔΙΕΥΘΥΝΣΗ ΣΤΡΑΤΗΓΙΚΟΥ
ΣΧΕΔΙΑΣΜΟΥ & ΕΡΓΩΝ ΣΔΙΤ
ΔΙΕΥΘΥΝΣΗ ΣΥΜΒΑΣΕΩΝ ΕΡΓΩΝ
& ΠΡΟΜΗΘΕΙΩΝ

ΤΜΗΜΑ ΕΞΟΠΛΙΣΜΟΥ ΠΑΙΔΕΙΑΣ

ΑΙΘΟΥΣΑ ΔΙΔΑΣΚΑΛΙΑΣ - ΟΨΕΙΣ

ΜΕΛΕΤΗΤΕΣ

ΣΥΡΟΣ ΚΩΝΣΤΑΝΤΙΝΟΣ - ΠΟΛΙΤΙΚΟΣ ΜΗΧΑΝΙΚΟΣ

αριθμός σχεδίου

A5

ΚΛΙΜΑΚΑ:
1:50

ΗΜΕΡΟΜΗΝΙΑ: 2024

ΤΡΟΠΟΠΟΙΗΣΕΙΣ: