


ΥΠΑΡΧΟΥΣΑ ΚΑΤΑΣΤΑΣΗ

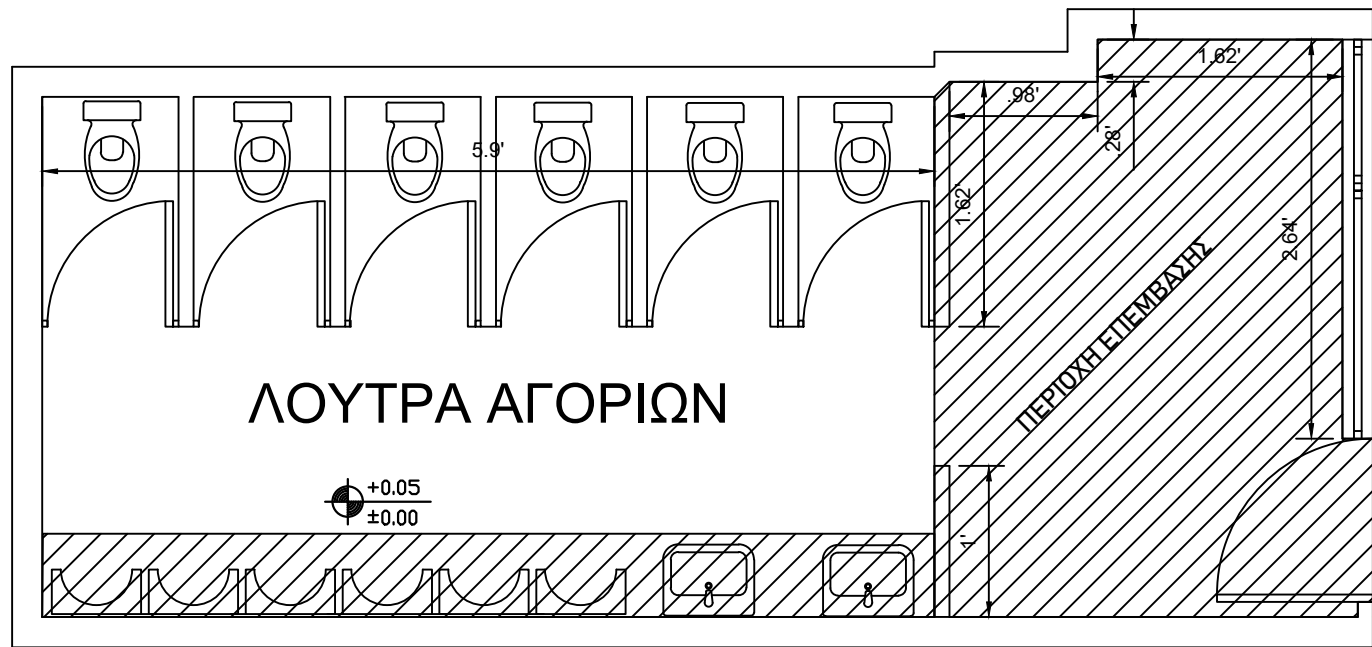


1. ΧΑΡΑΚΤΗΡΙΣΜΟΣ ΚΟΥΦΩΜΑΤΩΝ

ΠΡΕΚΙ ΠΛΑΤΟΣ ΠΡΕΚΙ ΠΛΑΤΟΣ
ΤΑ ΥΨΗ ΤΗΣ ΠΟΔΙΑΣ ΚΑΙ ΤΟΥ ΠΡΕΚΙΟΥ ΛΑΜΒΑΝΟΝΤΑΙ ΑΠΟ ΤΗΝ ΕΣΩΤΕΡΙΚΗ ΣΤΑΘΜΗ

2. ΣΤΑΘΜΗ ΔΑΠΕΔΟΥ

ΣΤΑΘΜΗ.ΤΕΛΙΚΗ
ΣΤΑΘΜΗ.ΜΠΕΤΟΝ

ΝΕΑ ΔΙΑΜΟΡΦΩΣΗ

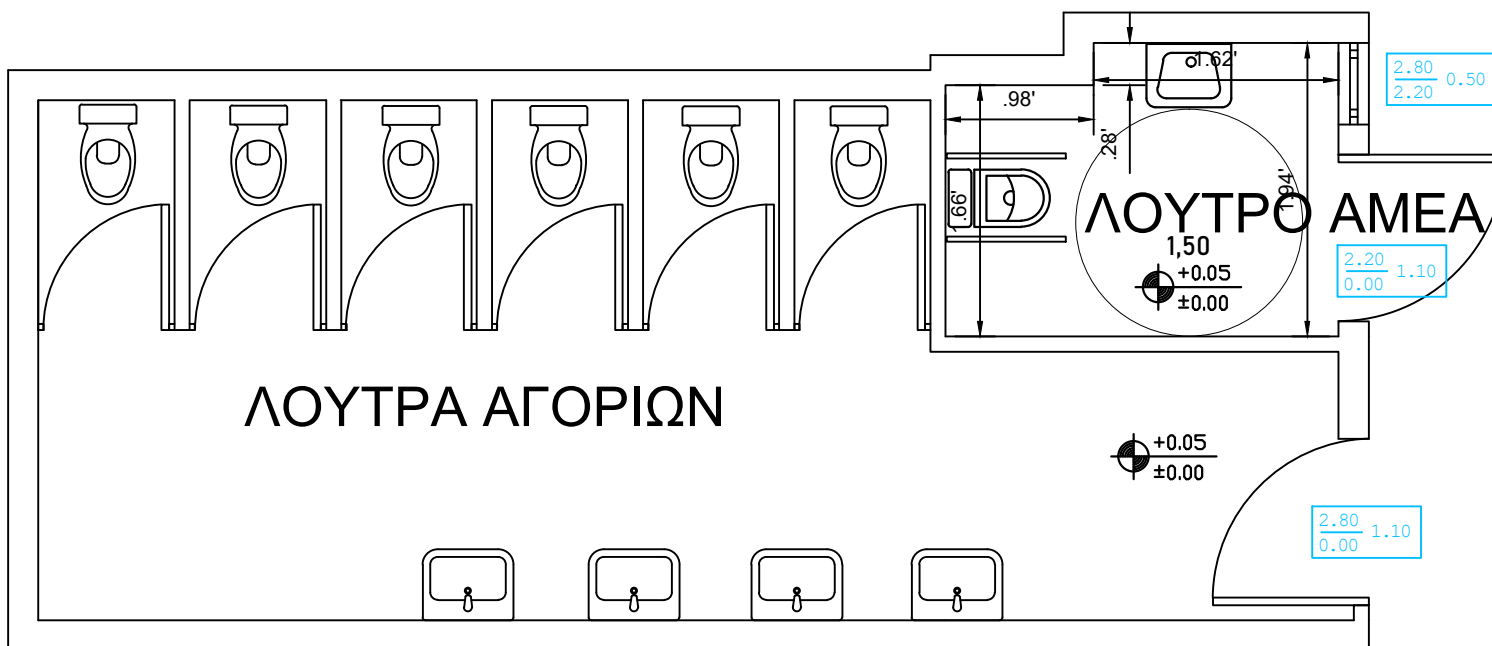

ΚΤΙΡΙΑΚΕΣ ΥΠΟΔΟΜΕΣ Α.Ε.

ΕΡΓΟ : ΕΠΙΣΚΕΥΑΣΤΙΚΕΣ ΠΑΡΕΜΒΑΣΕΙΣ
ΣΤΟ ΓΥΜΝΑΣΙΟ ΛΕΧΑΙΝΩΝ

ΑΡΧΙΤΕΚΤΟΝΙΚΑ
ΚΑΤΟΨΗ ΔΙΑΜΟΡΦΩΣΗΣ ΛΟΥΤΡΟΥ ΑΜΕΑ

ΚΛΙΜΑΚΑ ΣΧΕΔΙΟΥ : 1/50

ΜΕΛΕΤΗΤΗΣ
Κ. ΣΤΡΑΒΟΔΗΜΟΣ

ΗΜΕΡΟΜΗΝΙΑ
ΔΕΚΕΜΒΡΙΟΣ 2023

ΑΡΙΘΜΟΣ ΣΧΕΔΙΟΥ

A1