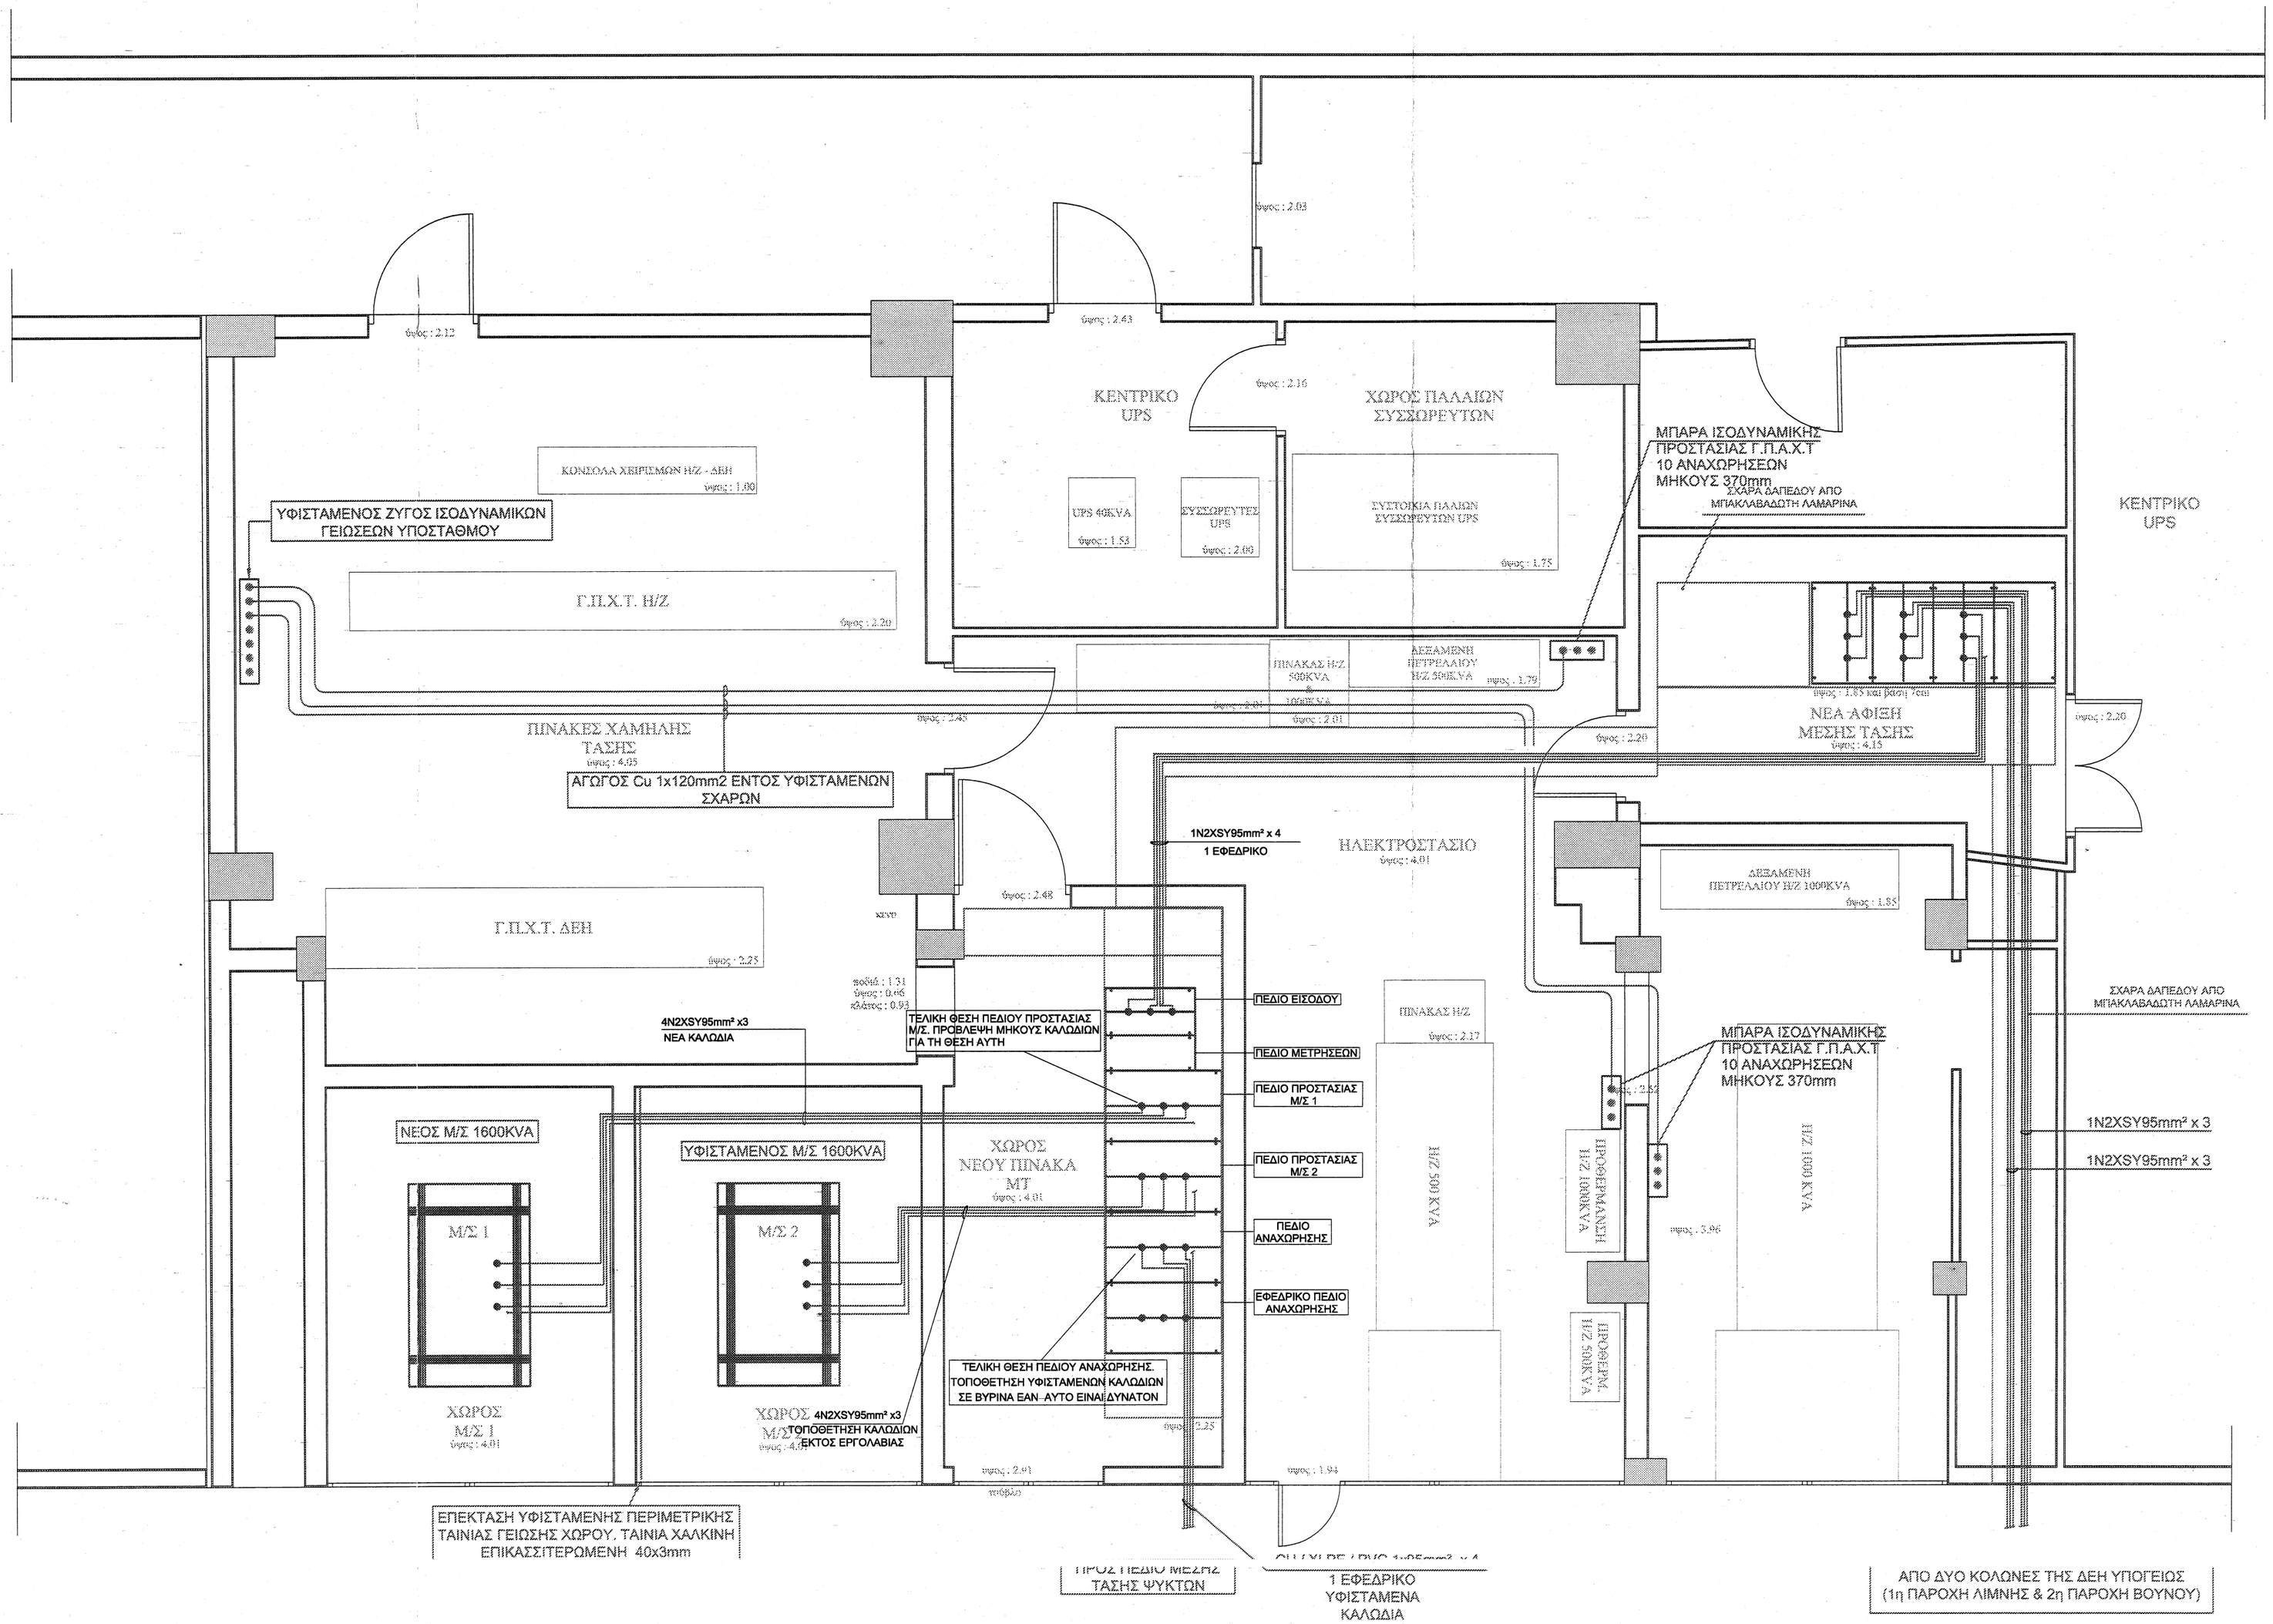

ΚΤΙΡΙΑΚΕΣ ΥΠΟΔΟΜΕΣ Α.Ε.

ΚΑΘΟΛΙΚΟΣ ΔΙΑΔΟΧΟΣ ΤΗΣ ΔΕΠΑΝΟΜ ΑΕ Ν. 4199/2013

ΙΩΑΝΝΙΝΑ - ΝΟΣΟΚΟΜΕΙΟ ΧΑΤΖΗΚΩΣΤΑ
ΠΟΛΥΔΥΝΑΜΟ ΚΕΝΤΡΟ ΑΝΤΙΜΕΤΩΠΙΣΗΣ ΤΟΥ ΑΛΚΟΟΛΙΣΜΟΥ ΚΑΙ ΤΗΣ ΚΡΙΣΗΣ ΤΩΝ ΧΡΗΣΤΩΝ ΝΑΡΚΩΤΙΚΩΝ

ΣΧΗΜΑΤΙΚΗ ΚΑΤΟΨΗ

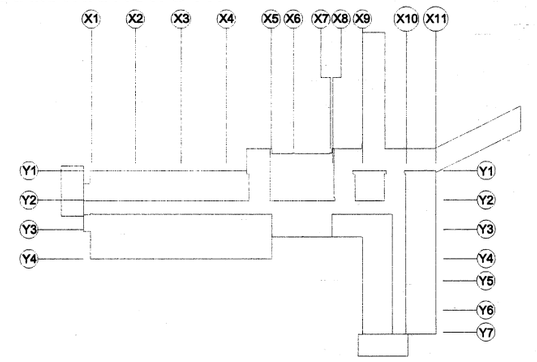

ΣΧΗΜΑΤΙΚΗ ΤΟΜΗ

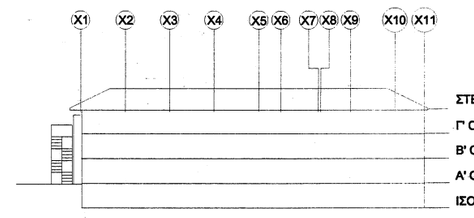

ΕΝΕΡΓΕΙΑΚΗ ΑΝΑΒΑΘΜΙΣΗ ΤΟΥ ΥΠΟΣΤΑΘΜΟΥ ΚΑΙ ΑΝΑΓΚΑΙΕΣ ΠΡΟΣΑΡΜΟΓΕΣ ΓΙΑ ΤΗΝ ΑΣΦΑΛΗ ΛΕΙΤΟΥΡΓΙΑ ΤΟΥ ΝΟΣΟΚΟΜΕΙΟΥ ΧΑΤΖΗΚΩΣΤΑ

ΘΕΜΑ ΣΧΕΔΙΟΥ:

ΚΕΝΤΡΙΚΟΣ ΥΠΟΣΤΑΘΜΟΣ ΔΙΑΝΟΜΗ ΜΕΣΗΣ ΤΑΣΗΣ

ΑΡΙΘΜΟΣ ΣΧΕΔΙΟΥ:

ΜΤ-09

ΟΚΤΩΒΡΙΟΣ 2014 - ΑΝΑΘΕΩΡΗΣΗ 1

ΚΛΙΜΑΚΑ: 4:50

ΜΕΛΕΤΗΤΗΣ: ΤΕΑΜ Μ-Η ΣΥΜΒΟΥΛΟΙ ΜΗΧΑΝΙΚΟΙ Α.Ε.

ΑΚΡΙΒΕΣ ΑΝΤΙΓΡΑΦΟ
Αθήνα... 04/2/15

ΚΤΙΡΙΑΚΕΣ ΥΠΟΔΟΜΕΣ Α.Ε.

ΕΓΚΡΙΘΗΚΕ
18563/14
δια της υπ' αριθμ.....
πράξης του Δ/ντα Συμβούλου

ΣΦΡΑΓΙΔΑ:

ΤΕΑΜ Α.Ε.
ΣΥΜΒΟΥΛΟΙ ΜΗΧΑΝΙΚΟΙ
ΑΝΩΝΥΜΟΣ ΕΤΑΙΡΕΙΑ
ΖΩΝΑΡΑ 10 · ΑΘΗΝΑ Τ.Κ. 114 7
ΑΡ. ΓΕΜΗ.: 677358
ΑΦΜ: 094188611 · ΔΟΥ ΦΑΕ ΑΘΗΝΩΝ
ΤΗΛ.: 210 644 6544 · FAX: 210 644 10

ΙΩΑΝΝΗΣ Κ. ΜΠΑΤΣΑΡΗΣ
ΔΙΠΛ. ΜΗΧΑΝΟΛΟΓΟΣ-ΗΛΕΚΤΡΟΛΟΓΟΣ
ΕΘΝΙΚΟΥ ΜΕΤΣΟΒΙΟΥ ΠΟΛΥΤΕΧΝΕΙΟΥ
ΜΕΛΟΣ Τ.Ε.Ε. ΑΡΙΘΜΟΣ ΜΗΤΡΩΟΥ: 18002
ΖΩΝΑΡΑ 10 · ΑΘΗΝΑ · ΤΗΛ.: 210 644 65 44
ΑΦΜ: 014873240 · ΔΟΥ: Γ' ΑΘΗΝΩΝ

ΑΝΑΘΕΩΡΗΣΕΙΣ:	1	2	3	4	5	6	7	8	9	10