



ΥΠΟΜΗΝΗΜΑ ΣΥΜΒΟΛΩΝ

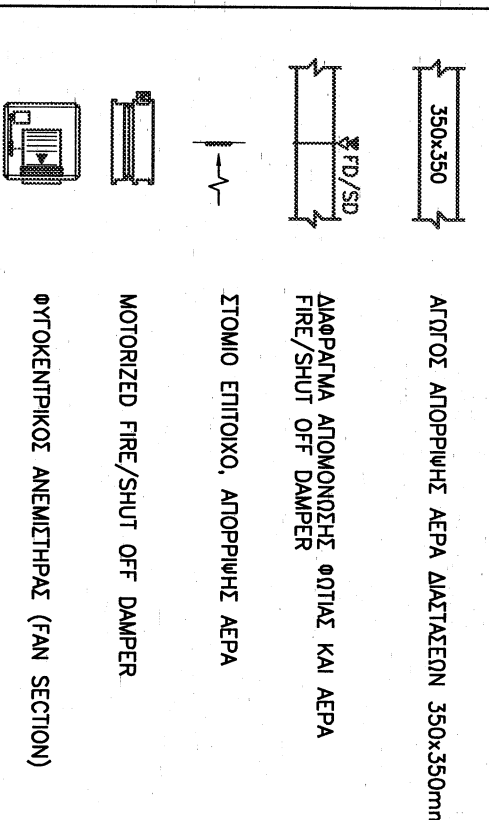

ΠΑΡΑΤΗΡΗΣΗ
ΟΛΑ ΤΑ ΣΤΟΜΑ ΑΝΑΡΡΩΣΗΣ ΕΙΝΑΙ ΚΟΝΤΑ ΣΤΟ ΔΙΑΒΑΣΟ
(Η ΑΚΩΗ ΤΟΥΣ ΉΕ ΑΠΟΤΙΜΩΝ 20cm ΑΠΟ ΤΟ ΔΙΑΒΑΣΟ)


ΙΩΑΝΝΙΝΑ - ΝΟΣΟΚΟΜΕΙΟ ΧΑΤΖΗΚΟΣΤΑ
ΠΟΛΥΔΥΝΑΜΟ ΚΕΝΤΡΟ
ΑΝΤΙΜΕΤΩΠΙΣΗΣ ΤΟΥ ΑΚΟΑΘΙΣΜΟΥ ΚΑΙ
ΚΑΘΟΙΚΟΣ ΔΙΔΑΧΟΣ ΤΗΣ
ΔΕΛΤΑΝΟΜ ΑΕ Ν. 4199/2013

ΕΠΙΡΕΙΑΚΗ ΑΝΑΒΑΘΜΙΣΗ ΤΟΥ ΥΠΟΣΤΑΘΜΟΥ ΚΑΙ ΑΝΑΓΚΑΙΕΣ ΠΡΟΣΑΡΜΟΓΕΣ
ΓΙΑ ΤΗΝ ΑΣΦΑΛΗ ΛΕΙΤΟΥΡΓΙΑ ΤΟΥ ΝΟΣΟΚΟΜΕΙΟΥ ΧΑΤΖΗΚΟΣΤΑ

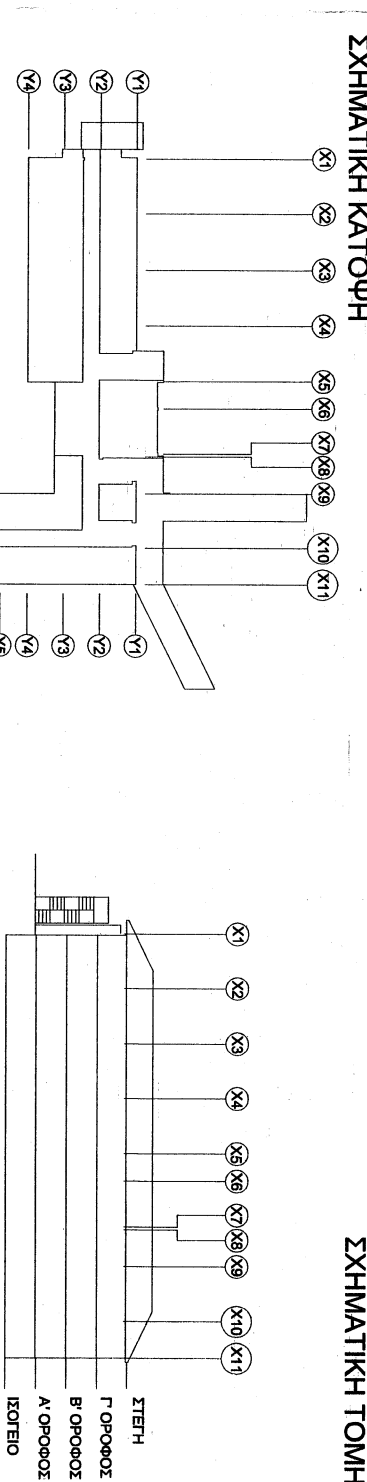

ΘΕΜΑ ΣΧΕΔΙΟΥ:
ΚΕΝΤΡΙΚΟΣ ΥΠΟΣΤΑΘΜΟΣ
ΕΓΚΑΤΑΣΤΑΣΕΙΣ ΕΞΑΕΡΙΣΜΟΥ

ΟΚΤΩΒΡΙΟΣ 2014 - ΑΝΑΘΕΡΣΗ-1
ΜΕΛΕΤΗΤΗΣ: **TEAM M-H ΣΥΜΒΟΥΛΟΓΙΚΗ ΑΝΤΙΒΑΘΜΙΣΗ**
Αδιν. ...

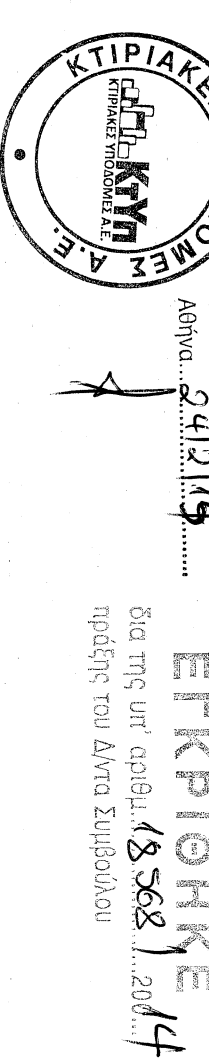


ΣΦΡΑΓΙΔΑ:

TEAM M-H
ΣΥΜΒΟΥΛΟΓΙΚΗ ΕΤΑΙΡΕΙΑ
ΑΝΩΝΥΜΟΣ ΕΤΑΙΡΕΙΑ
ΖΩΝΑΡΙΑ 10 - ΑΘΗΝΑ Τ.Κ. 114 7
ΑΡ. Ο.Α.Κ. 87758
ΑΦΜ: 09448811 - ΑΔΥ ΟΔΕ ΑΘΗΝΩΝ
ΤΗΛ: 210 544 5544 - FAX: 210 544 100

ΙΩΑΝΝΙΝΕΣ ΠΡΟΣΑΡΜΟΓΕΣ
ΑΝΑΒΑΘΜΙΣΗ ΚΑΙ ΑΝΑΓΚΑΙΕΣ ΠΡΟΣΑΡΜΟΓΕΣ
ΕΞΑΕΡΙΣΜΟΥ ΚΑΙ ΚΑΘΟΙΚΟΣ ΔΙΔΑΧΟΣ ΤΗΣ
ΔΕΛΤΑΝΟΜ ΑΕ Ν. 4199/2013
ΑΔΥ ΟΔΕ ΑΘΗΝΩΝ
ΑΦΜ: 09448811 - ΑΔΥ ΟΔΕ ΑΘΗΝΩΝ
ΑΡ. Ο.Α.Κ. 87758
ΤΗΛ: 210 544 5544 - FAX: 210 544 100

ΑΝΑΘΕΡΣΕΙΣ:	1	2	3	4	5	6	7	8	9	10

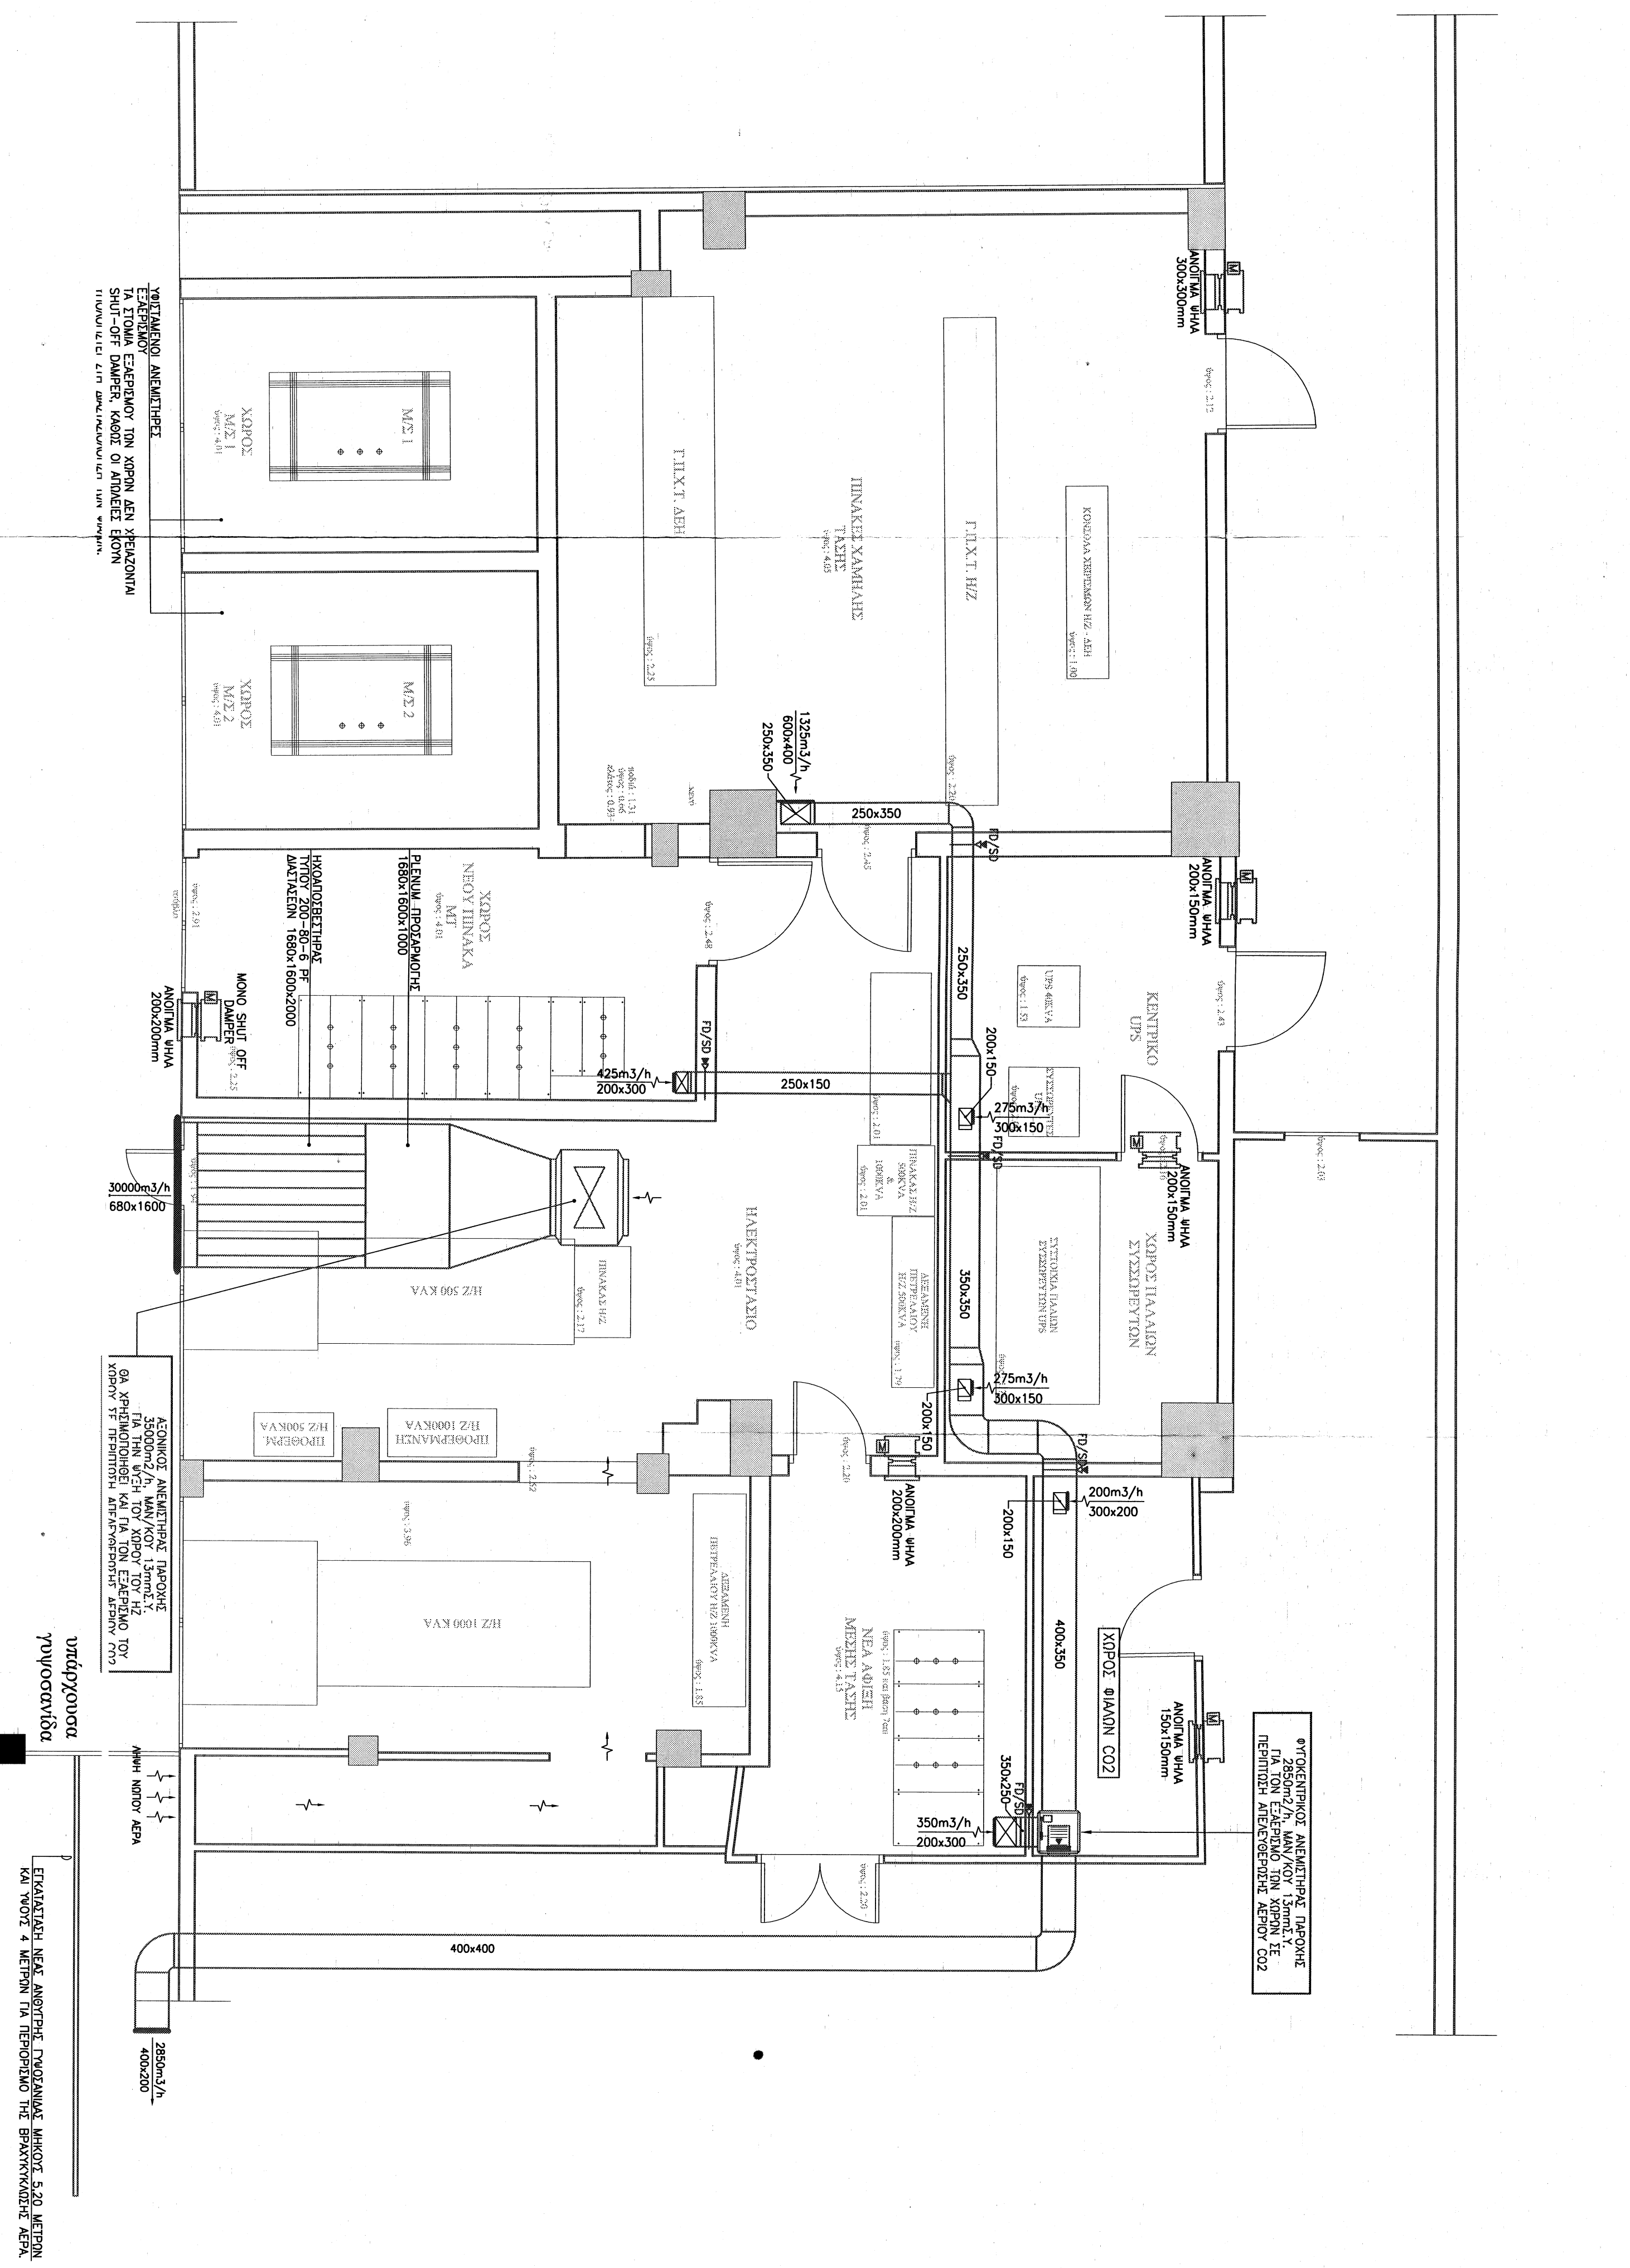

υπόγειο
γυψοσανίδα
ΕΓΚΑΤΑΣΤΑΣΗ ΜΕΛΕΤΗΣ ΑΝΟΙΓΜΑΤΟΣ ΜΑΚΡΟΣ 5.20 ΜΕΤΡΩΝ
ΚΑΙ ΠΛΕΥΡΑ 4 ΜΕΤΡΩΝ ΓΙΑ ΠΕΡΙΦΕΡΙΚΟ ΤΗΣ ΒΡΑΧΥΚΥΚΛΩΣΗΣ ΑΕΡΑ.