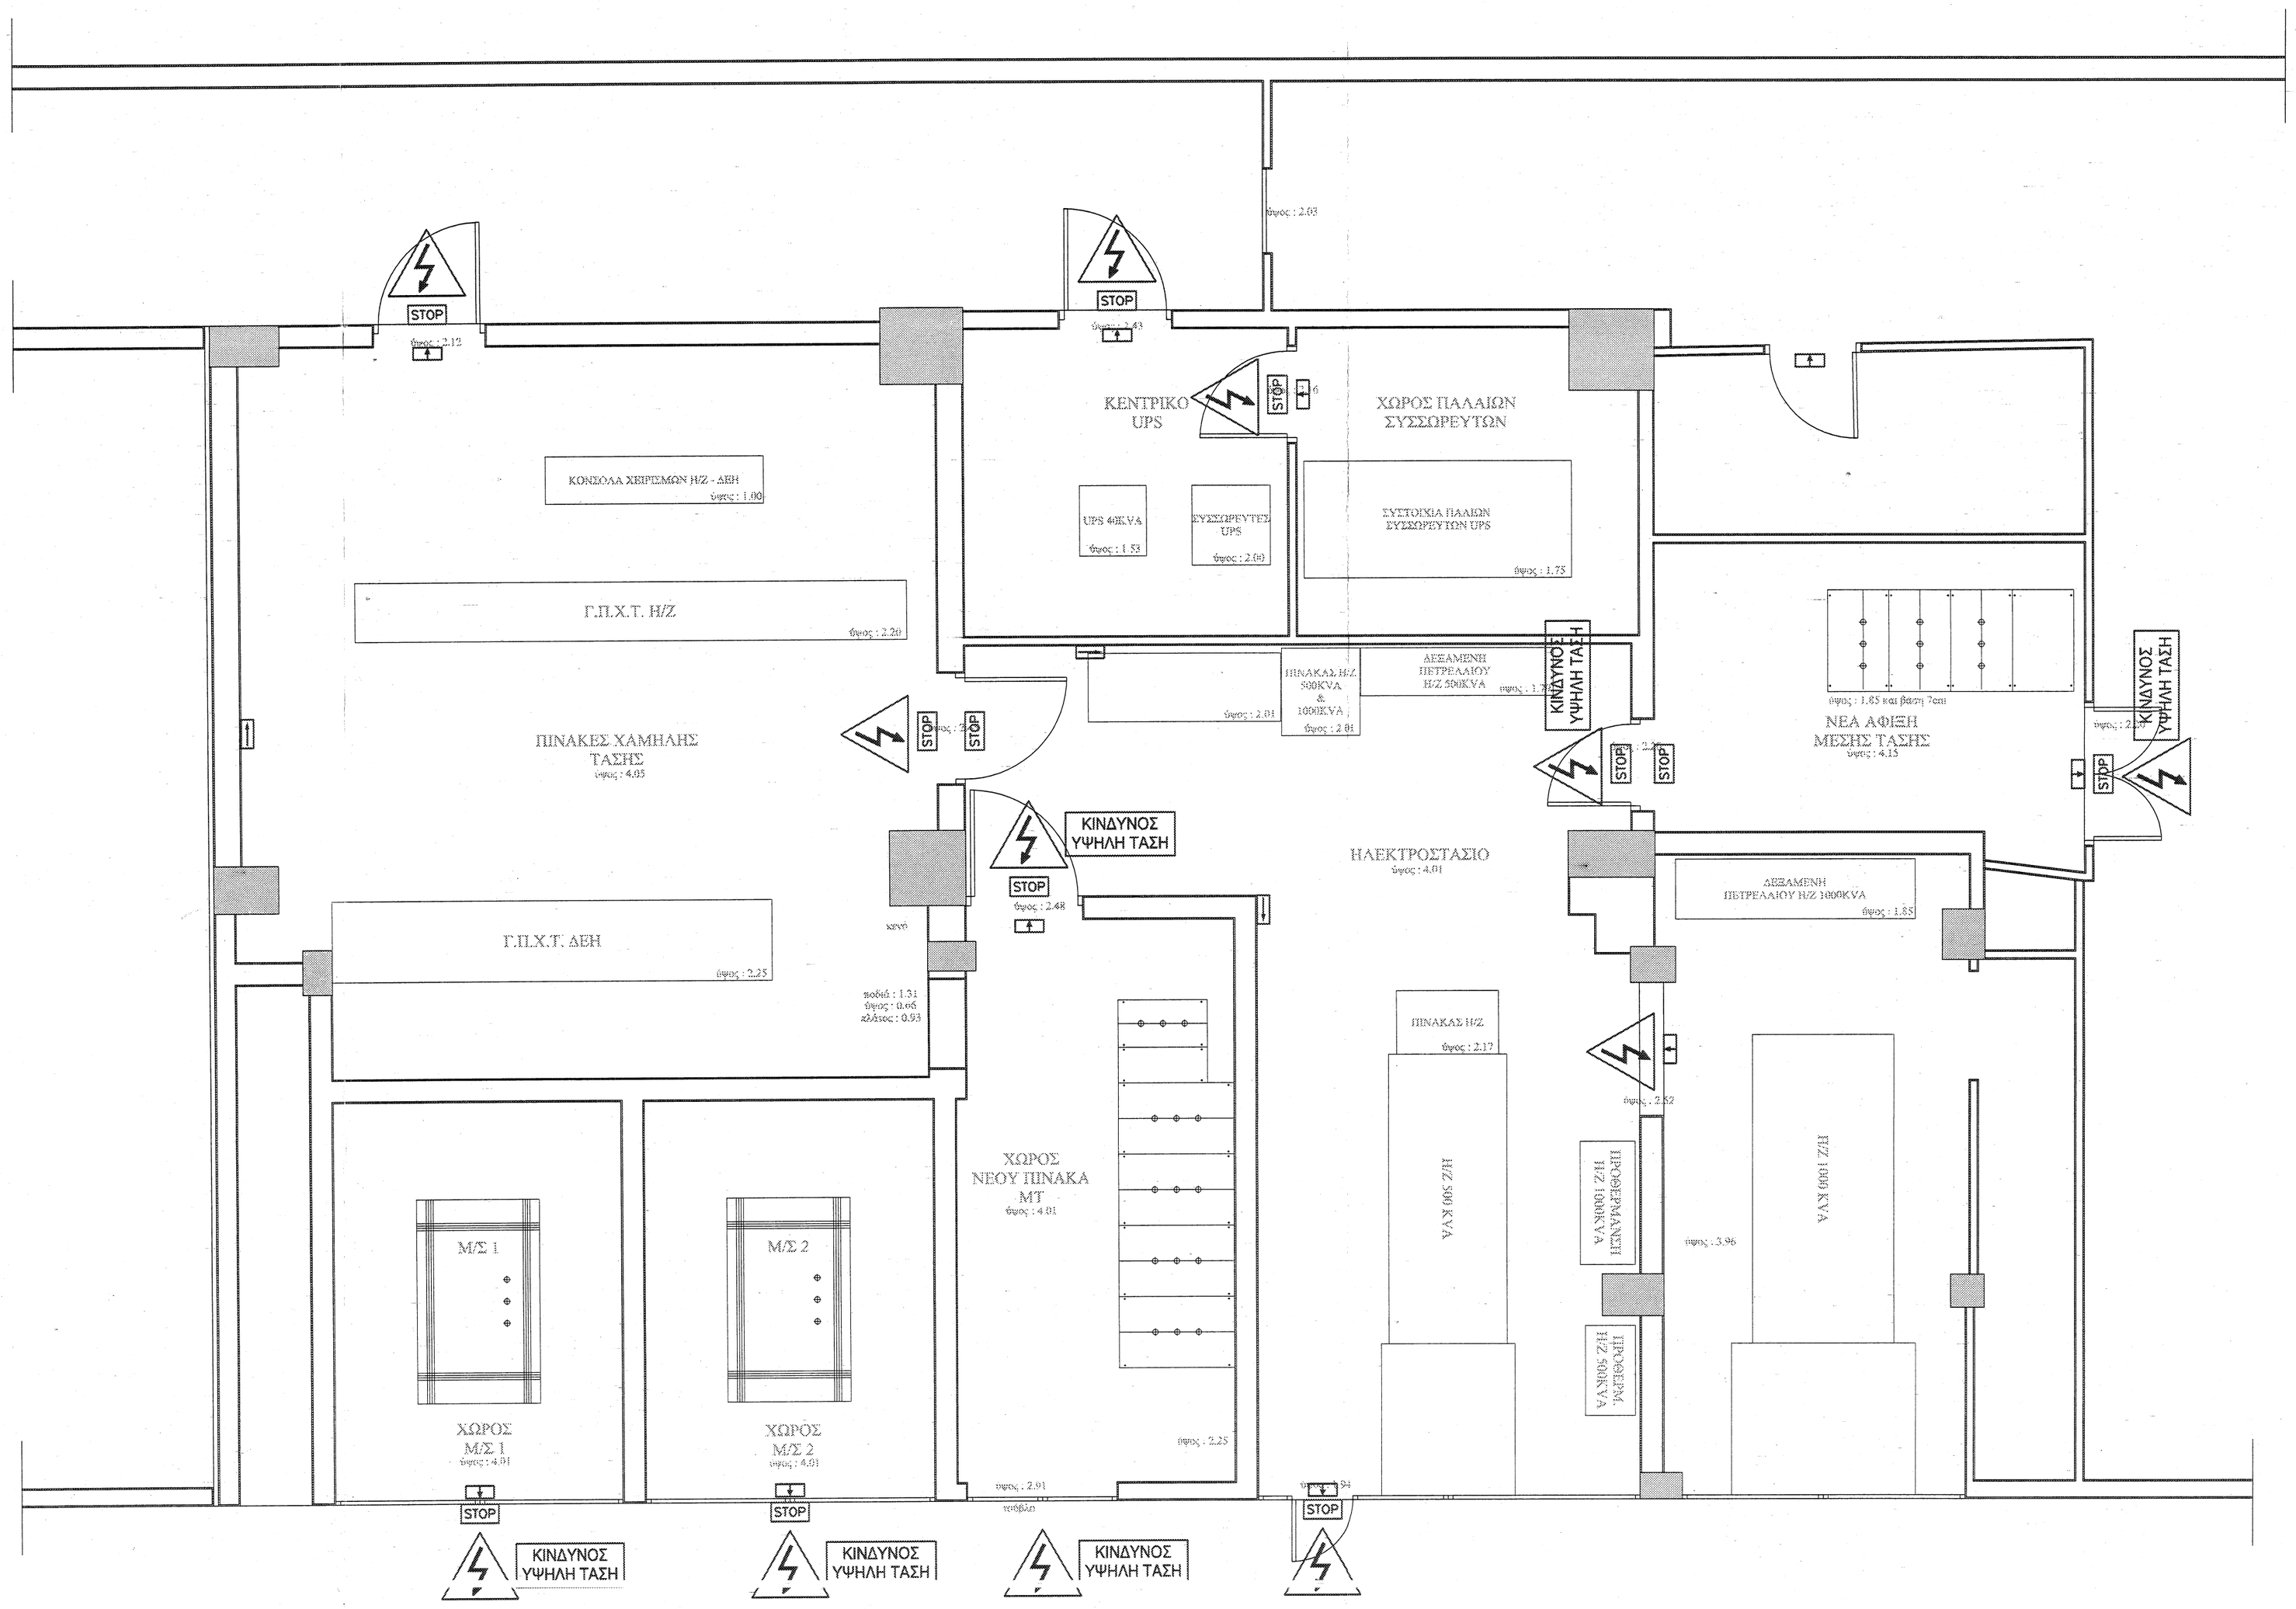

ΥΠΟΜΝΗΜΑ ΣΥΜΒΟΛΩΝ

STOP	ΦΩΤΕΙΝΟΣ ΣΗΜΑΤΟΔΟΤΗΣ ΕΝΔΕΙΞΗΣ ΚΑΤΑΣΒΕΣΗΣ
	ΑΥΤΟΝΟΜΟ ΦΩΤΙΣΤΙΚΟ ΣΩΜΑ ΑΣΦΑΛΕΙΑΣ (ΣΗΜΑΝΣΗΣ ΟΔΕΥΣΕΩΝ ΔΙΑΦΥΓΗΣ)–ΦΘΟΡΙΣΜΟΥ 8W ΜΕ ΕΝΔΕΙΞΗ ΕΥΘΕΙΑΣ ΠΟΡΕΙΑΣ ή ΕΝΔΕΙΞΗ ΘΥΡΑΣ ΔΙΑΦΥΓΗΣ, ΕΠΙΤΟΙΧΟ
	ΑΥΤΟΝΟΜΟ ΦΩΤΙΣΤΙΚΟ ΣΩΜΑ ΑΣΦΑΛΕΙΑΣ (ΣΗΜΑΝΣΗΣ ΟΔΕΥΣΕΩΝ ΔΙΑΦΥΓΗΣ)–ΦΘΟΡΙΣΜΟΥ 8W ΜΕ ΕΝΔΕΙΞΗ ΠΟΡΕΙΑΣ, ΕΠΙΤΟΙΧΟ
ΚΙΝΔΥΝΟΣ ΥΨΗΛΗ ΤΑΣΗ	ΚΙΝΔΥΝΟΣ ΗΛΕΚΤΡΟΠΛΗΞΙΑΣ

ΚΤΥΠ
ΚΤΙΡΙΑΚΕΣ ΥΠΟΔΟΜΕΣ Α.Ε.
ΚΑΘΟΛΙΚΟΣ ΔΙΑΔΟΧΟΣ ΤΗΣ ΔΕΠΑΝΟΜ ΑΕ Ν. 4199/2013

ΙΩΑΝΝΙΝΑ - ΝΟΣΟΚΟΜΕΙΟ ΧΑΤΖΗΚΩΣΤΑ
ΠΟΛΥΔΥΝΑΜΟ ΚΕΝΤΡΟ ΑΝΤΙΜΕΤΩΠΙΣΗΣ ΤΟΥ ΑΛΚΟΟΛΙΣΜΟΥ ΚΑΙ ΤΗΣ ΚΡΙΣΗΣ ΤΩΝ ΧΡΗΣΤΩΝ ΝΑΡΚΩΤΙΚΩΝ

ΣΧΗΜΑΤΙΚΗ ΚΑΤΟΨΗ

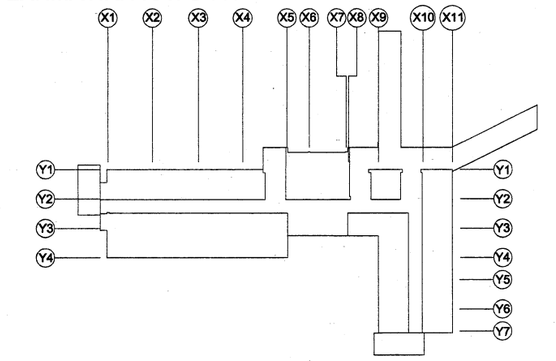

ΣΧΗΜΑΤΙΚΗ ΤΟΜΗ

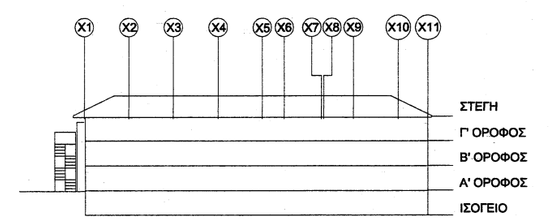

ΕΝΕΡΓΕΙΑΚΗ ΑΝΑΒΑΘΜΙΣΗ ΤΟΥ ΥΠΟΣΤΑΘΜΟΥ ΚΑΙ ΑΝΑΓΚΑΙΕΣ ΠΡΟΣΑΡΜΟΓΕΣ ΓΙΑ ΤΗΝ ΑΣΦΑΛΗ ΛΕΙΤΟΥΡΓΙΑ ΤΟΥ ΝΟΣΟΚΟΜΕΙΟΥ ΧΑΤΖΗΚΩΣΤΑ

ΘΕΜΑ ΣΧΕΔΙΟΥ:

ΚΕΝΤΡΙΚΟΣ ΥΠΟΣΤΑΘΜΟΣ ΣΗΜΑΝΣΗ ΧΩΡΩΝ

ΑΡΙΘΜΟΣ ΣΧΕΔΙΟΥ:

ΜΤ-14

ΟΚΤΩΒΡΙΟΣ 2014 - ΑΝΑΘΕΩΡΗΣΗ 1

ΚΛΙΜΑΚΑ: - 1:50

ΜΕΛΕΤΗΤΗΣ: ΤΕΑΜ Μ-Η ΣΥΜΒΟΥΛΟΙ ΜΗΧΑΝΙΚΟΙ Α.Ε.

ΑΝΤΙΓΡΑΦΟ

Αθήνα 24/2/15

ΚΤΙΡΙΑΚΕΣ ΥΠΟΔΟΜΕΣ Α.Ε. ΚΤΥΠ

ΕΓΚΡΙΘΗΚΕ
δια της υπ' αριθμ. 18563/2014
πράξης του Δ/ντα Συμβούλου

ΣΦΡΑΓΙΔΑ:

ΤΕΑΜ Μ-Η ΣΥΜΒΟΥΛΟΙ ΜΗΧΑΝΙΚΟΙ ΑΝΩΝΥΜΟΣ ΕΤΑΙΡΕΙΑ
ΖΩΝΑΡΑ 10 - ΑΘΗΝΑ Τ.Κ. 114 7...
ΑΡ. ΦΑΚ.: 677556
ΑΦΜ: 095185811 - ΔΟΥ ΦΑΕ ΑΘΗΝΩΝ
ΤΗΛ.: 210 644 6544 - FAX: 210 644 10...

ΙΩΑΝΝΗΣ Κ. ΜΑΤΣΟΠΟΥΛΟΣ
ΔΙΠΛ. ΜΗΧΑΝΟΛΟΓΟΣ ΜΗΧΑΝΙΚΟΣ
ΕΘΝΙΚΟΥ ΜΕΤΣΟΒΙΟΥ ΠΟΛΥΤΕΧΝΕΙΟΥ
ΜΕΛΟΣ Τ.Ε.Ε. • ΑΡΙΘΜΟΣ ΜΗΤΡΩΟΥ: 18002
ΖΩΝΑΡΑ 10 • ΑΘΗΝΑ 114 72 • ΤΗΛ.: 210 644 66 44
ΑΦΜ: 014873240 • ΔΟΥ: Γ' ΑΘΗΝΩΝ

ΑΝΑΘΕΩΡΗΣΕΙΣ:	1	2	3	4	5	6	7	8	9	10