



ΚΤΙΡΙΑΚΕΣ ΥΠΟΔΟΜΕΣ Α.Ε.  ΓΕΝΙΚΗ ΔΙΕΥΘΥΝΣΗ ΕΡΓΩΝ ΔΙΕΥΘΥΝΣΗ ΣΥΜΒΑΣΕΩΝ ΕΡΓΩΝ & ΠΡΟΜΗΘΕΙΩΝ  ΤΜΗΜΑ ΠΡΟΜΗΘΕΙΩΝ ΕΞΟΠΛΙΣΜΟΥ ΠΑΙΔΕΙΑΣ	<b>ΚΑΘΙΣΜΑ ΠΤΥΣΣΟΜΕΝΟ</b>		
	Θ Ε Ω Ρ Η Θ Η Κ Ε	αριθμός σχεδίου <b>ΠΤΥΣ-ΜΕΤ 3/3</b>	ΗΜΕΡΟΜΗΝΙΑ: 2018 ΤΡΟΠΟΠΟΙΗΣΕΙΣ :
		ΚΛΙΜΑΞ: 1:1 1:10	

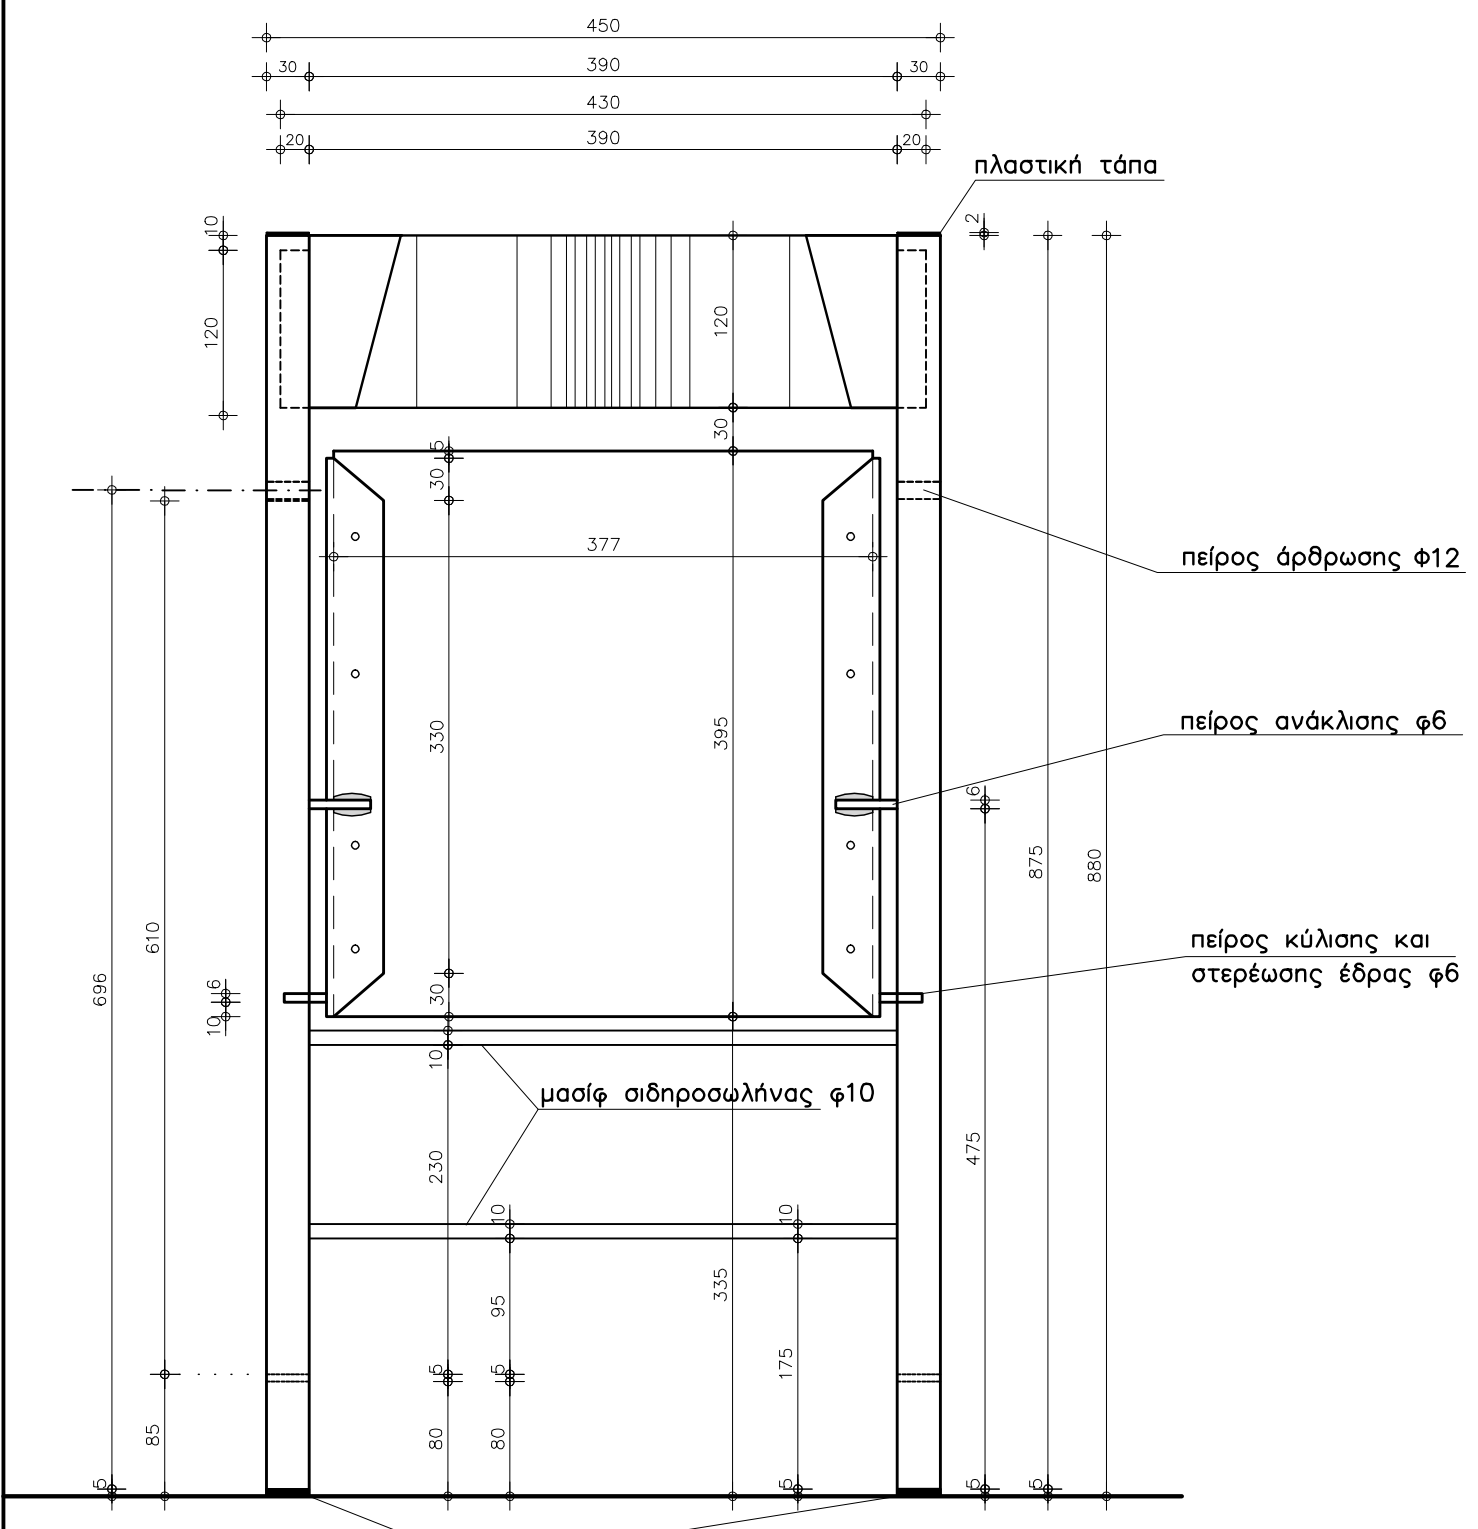

**ΟΨΗ ΚΑΘΙΣΜΑΤΟΣ  
(ΚΛΕΙΣΤΗ ΘΕΣΗ)**

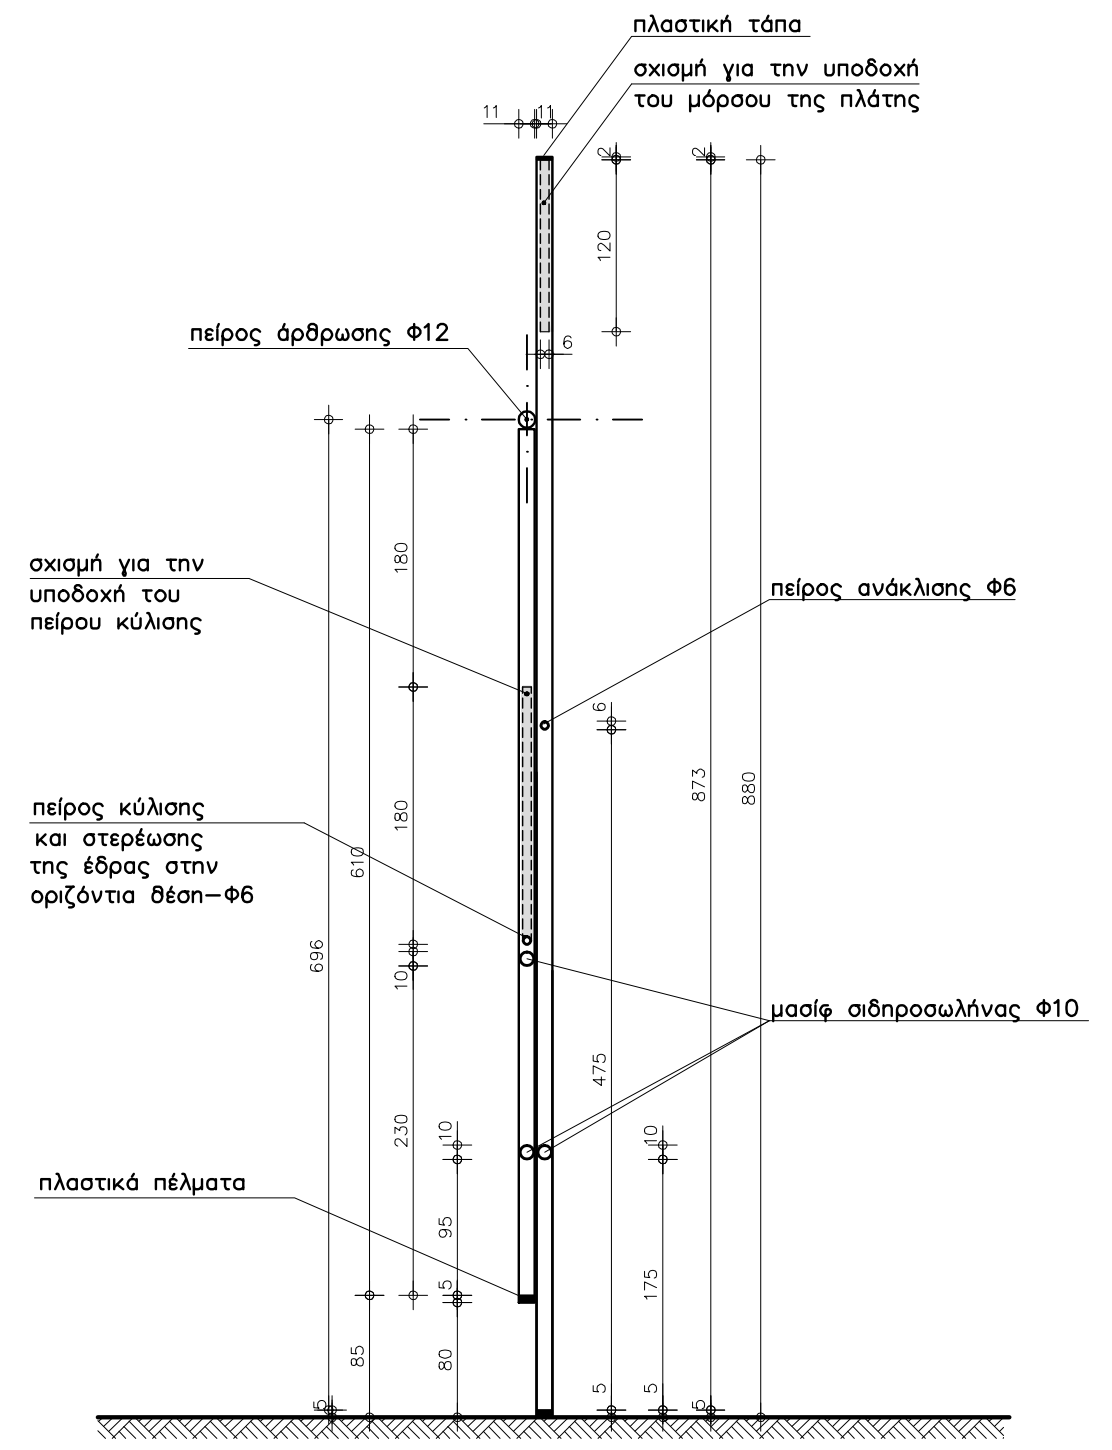

**ΠΛΑΓΙΑ ΟΨΗ ΜΕΤΑΛΛΙΚΟΥ ΣΚΕΛΕΤΟΥ  
(ΚΛΕΙΣΤΗ ΘΕΣΗ)**