ΚΤΙΡΙΑΚΕΣ ΥΠΟΔΟΜΕΣ Α.Ε.	ΚΑΘΙΣΜΑΤΑ ΤΡΑΠΕΖΟΘΡΑΝΙΩΝ ΜΕΤΑΛΛΙΚΑ (ΔΗΜΟΤΙΚΟΥ ΜΕΓΕΘΟΣ 3)		
ΓΕΝΙΚΗ ΔΙΕΥΘΥΝΣΗ ΕΡΓΩΝ ΔΙΕΥΘΥΝΣΗ ΣΥΜΒΑΣΕΩΝ ΕΡΓΩΝ & ΠΡΟΜΗΘΕΙΩΝ	ΘΕΩΡΗΘΗΚΕ	αριθμός σχεδίου: Μ9-ΚΘΡΑ 1/3	ΗΜΕΡΟΜΗΝΙΑ: 2017 ΤΡΟΠΟΠΟΙΗΣΕΙΣ :
ΤΜΗΜΑ ΠΡΟΜΗΘΕΙΩΝ ΕΞΟΠΛΙΣΜΟΥ ΠΑΙΔΕΙΑΣ		ΚΛΙΜΑΚΑ: 1:25 1:20 1:10	

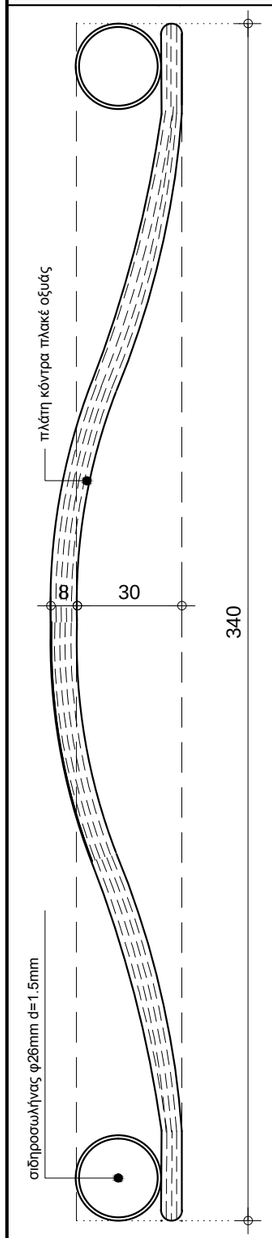

ΤΟΜΗ ΚΟΝΤΡΑ ΠΛΑΚΕ ΠΛΑΤΗΣ
ΚΛΙΜΑΚΑ 1:20

ΠΑΡΑΤΗΡΗΣΕΙΣ

Το πλάτος της ξύλινης έδρας πρέπει να είναι τέτοιο ώστε να επιτρέπεται το ντανίδρισμα

Το r των γωνιών της πλάτης είναι 2.5cm

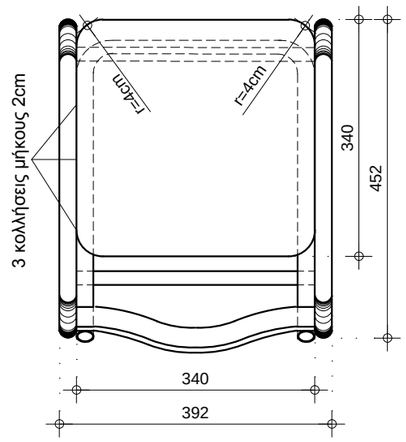

ΚΑΤΟΨΗ ΚΛ. 1:10

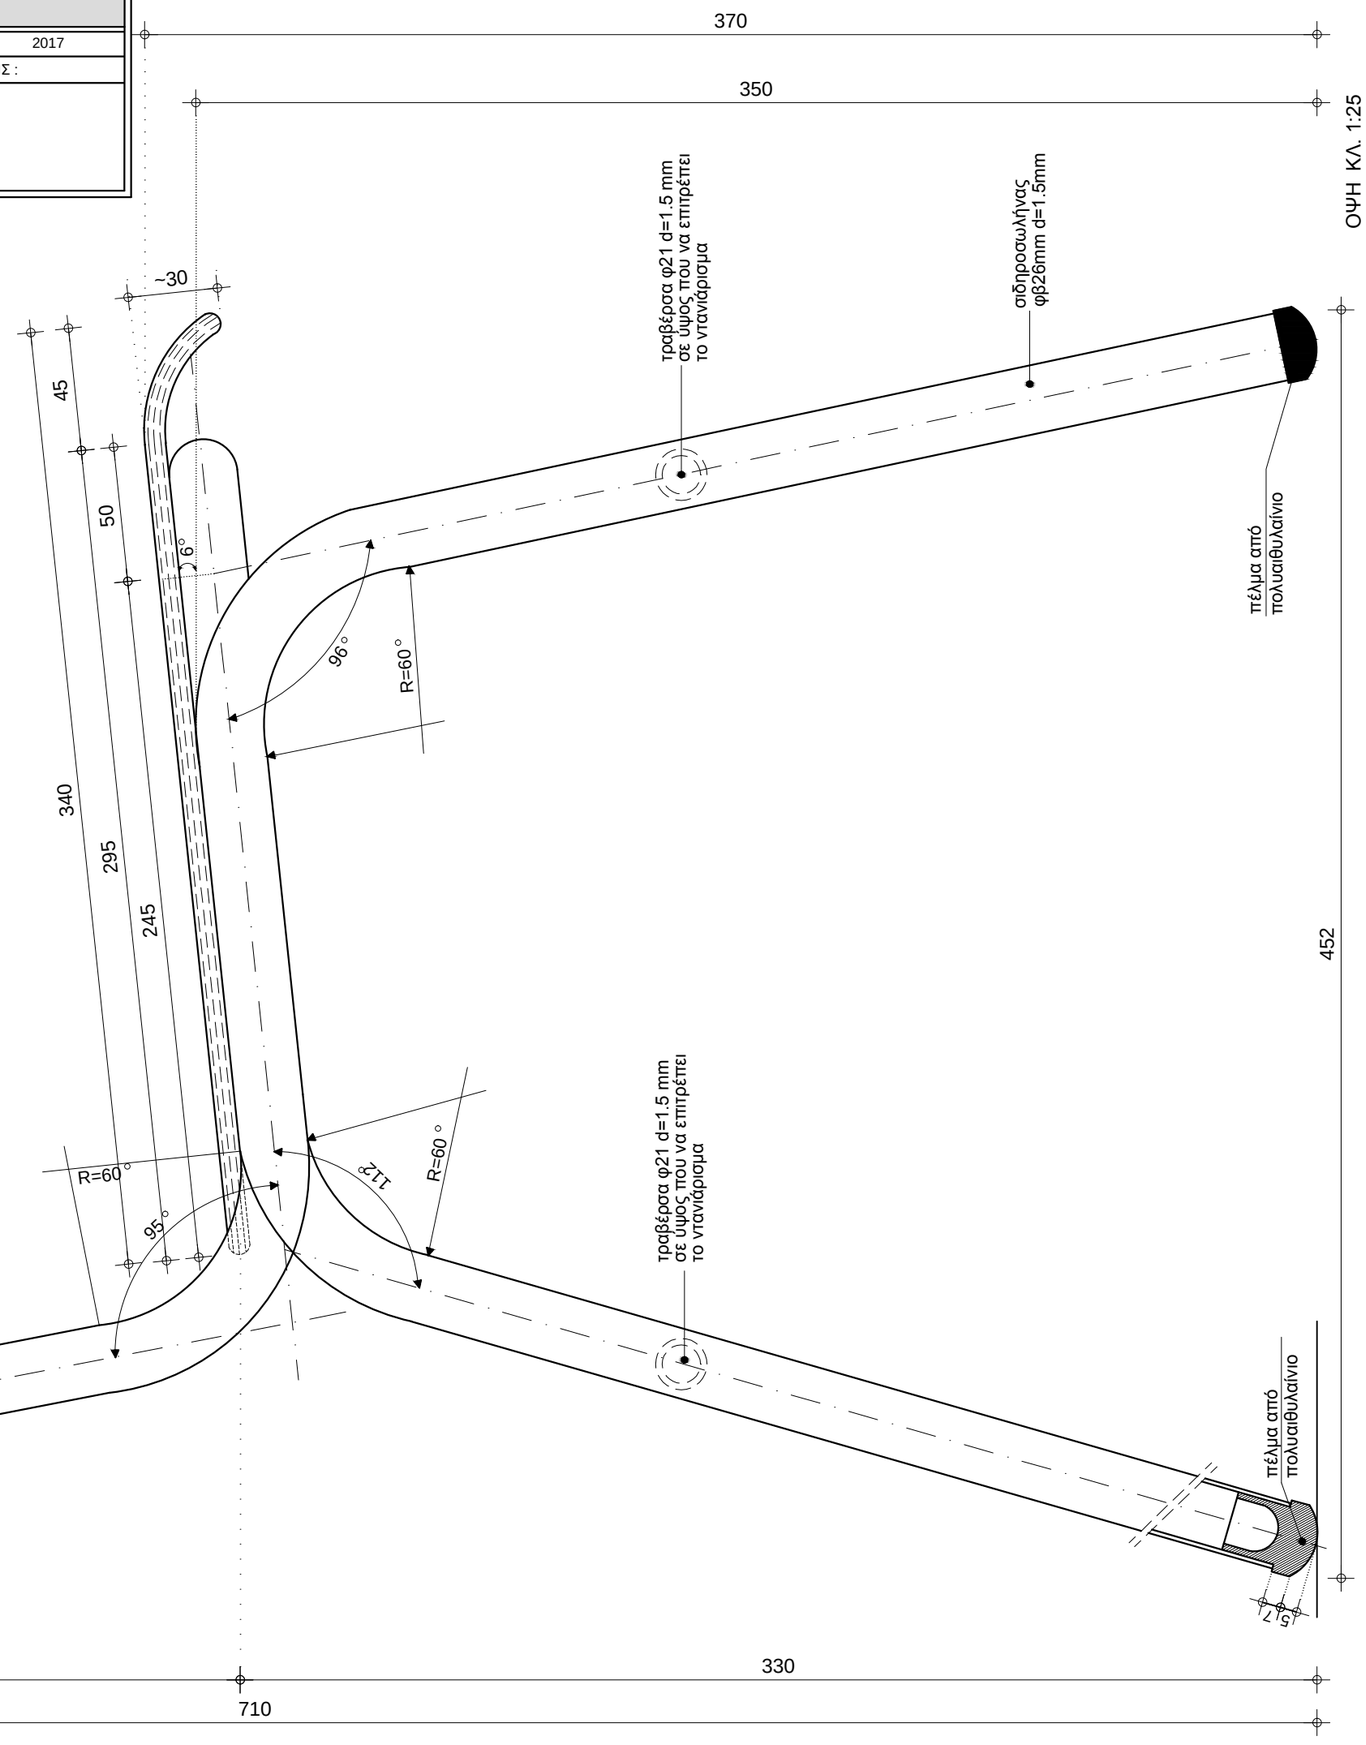

ΟΨΗ ΚΛ. 1:25