


ΚΤΙΡΙΑΚΕΣ ΨΥΔΟΔΟΜΕΣ Α.Ε.
ΓΕΝΙΚΗ ΔΙΕΥΘΥΝΣΗ ΣΤΡΑΤΗΓΙΚΟΤ ΣΧΕΔΙΑΣΜΟΤ & ΕΡΓΩΝ ΣΔΙΤ
ΤΜΗΜΑ ΕΞΟΠΛΙΣΜΟΤ ΠΑΙΔΕΙΑΣ

ΓΡΑΦΕΙΑ ΜΕΤΑΜΙΚΑ Π - 1/2 Π	
<b>ΘΕΩΡΗΘΗΚΕ</b>	

αριθμός σχεδίου	
Μ3- ΓΡΠ	2/2
<b>ΚΑΙΜΑ:</b>	
1:100	

<b>ΗΜΕΡΟΜΗΝΙΑ:</b> 2021
<b>ΠΡΟΤΟΤΥΠΟΙΣΕΙΣ :</b>

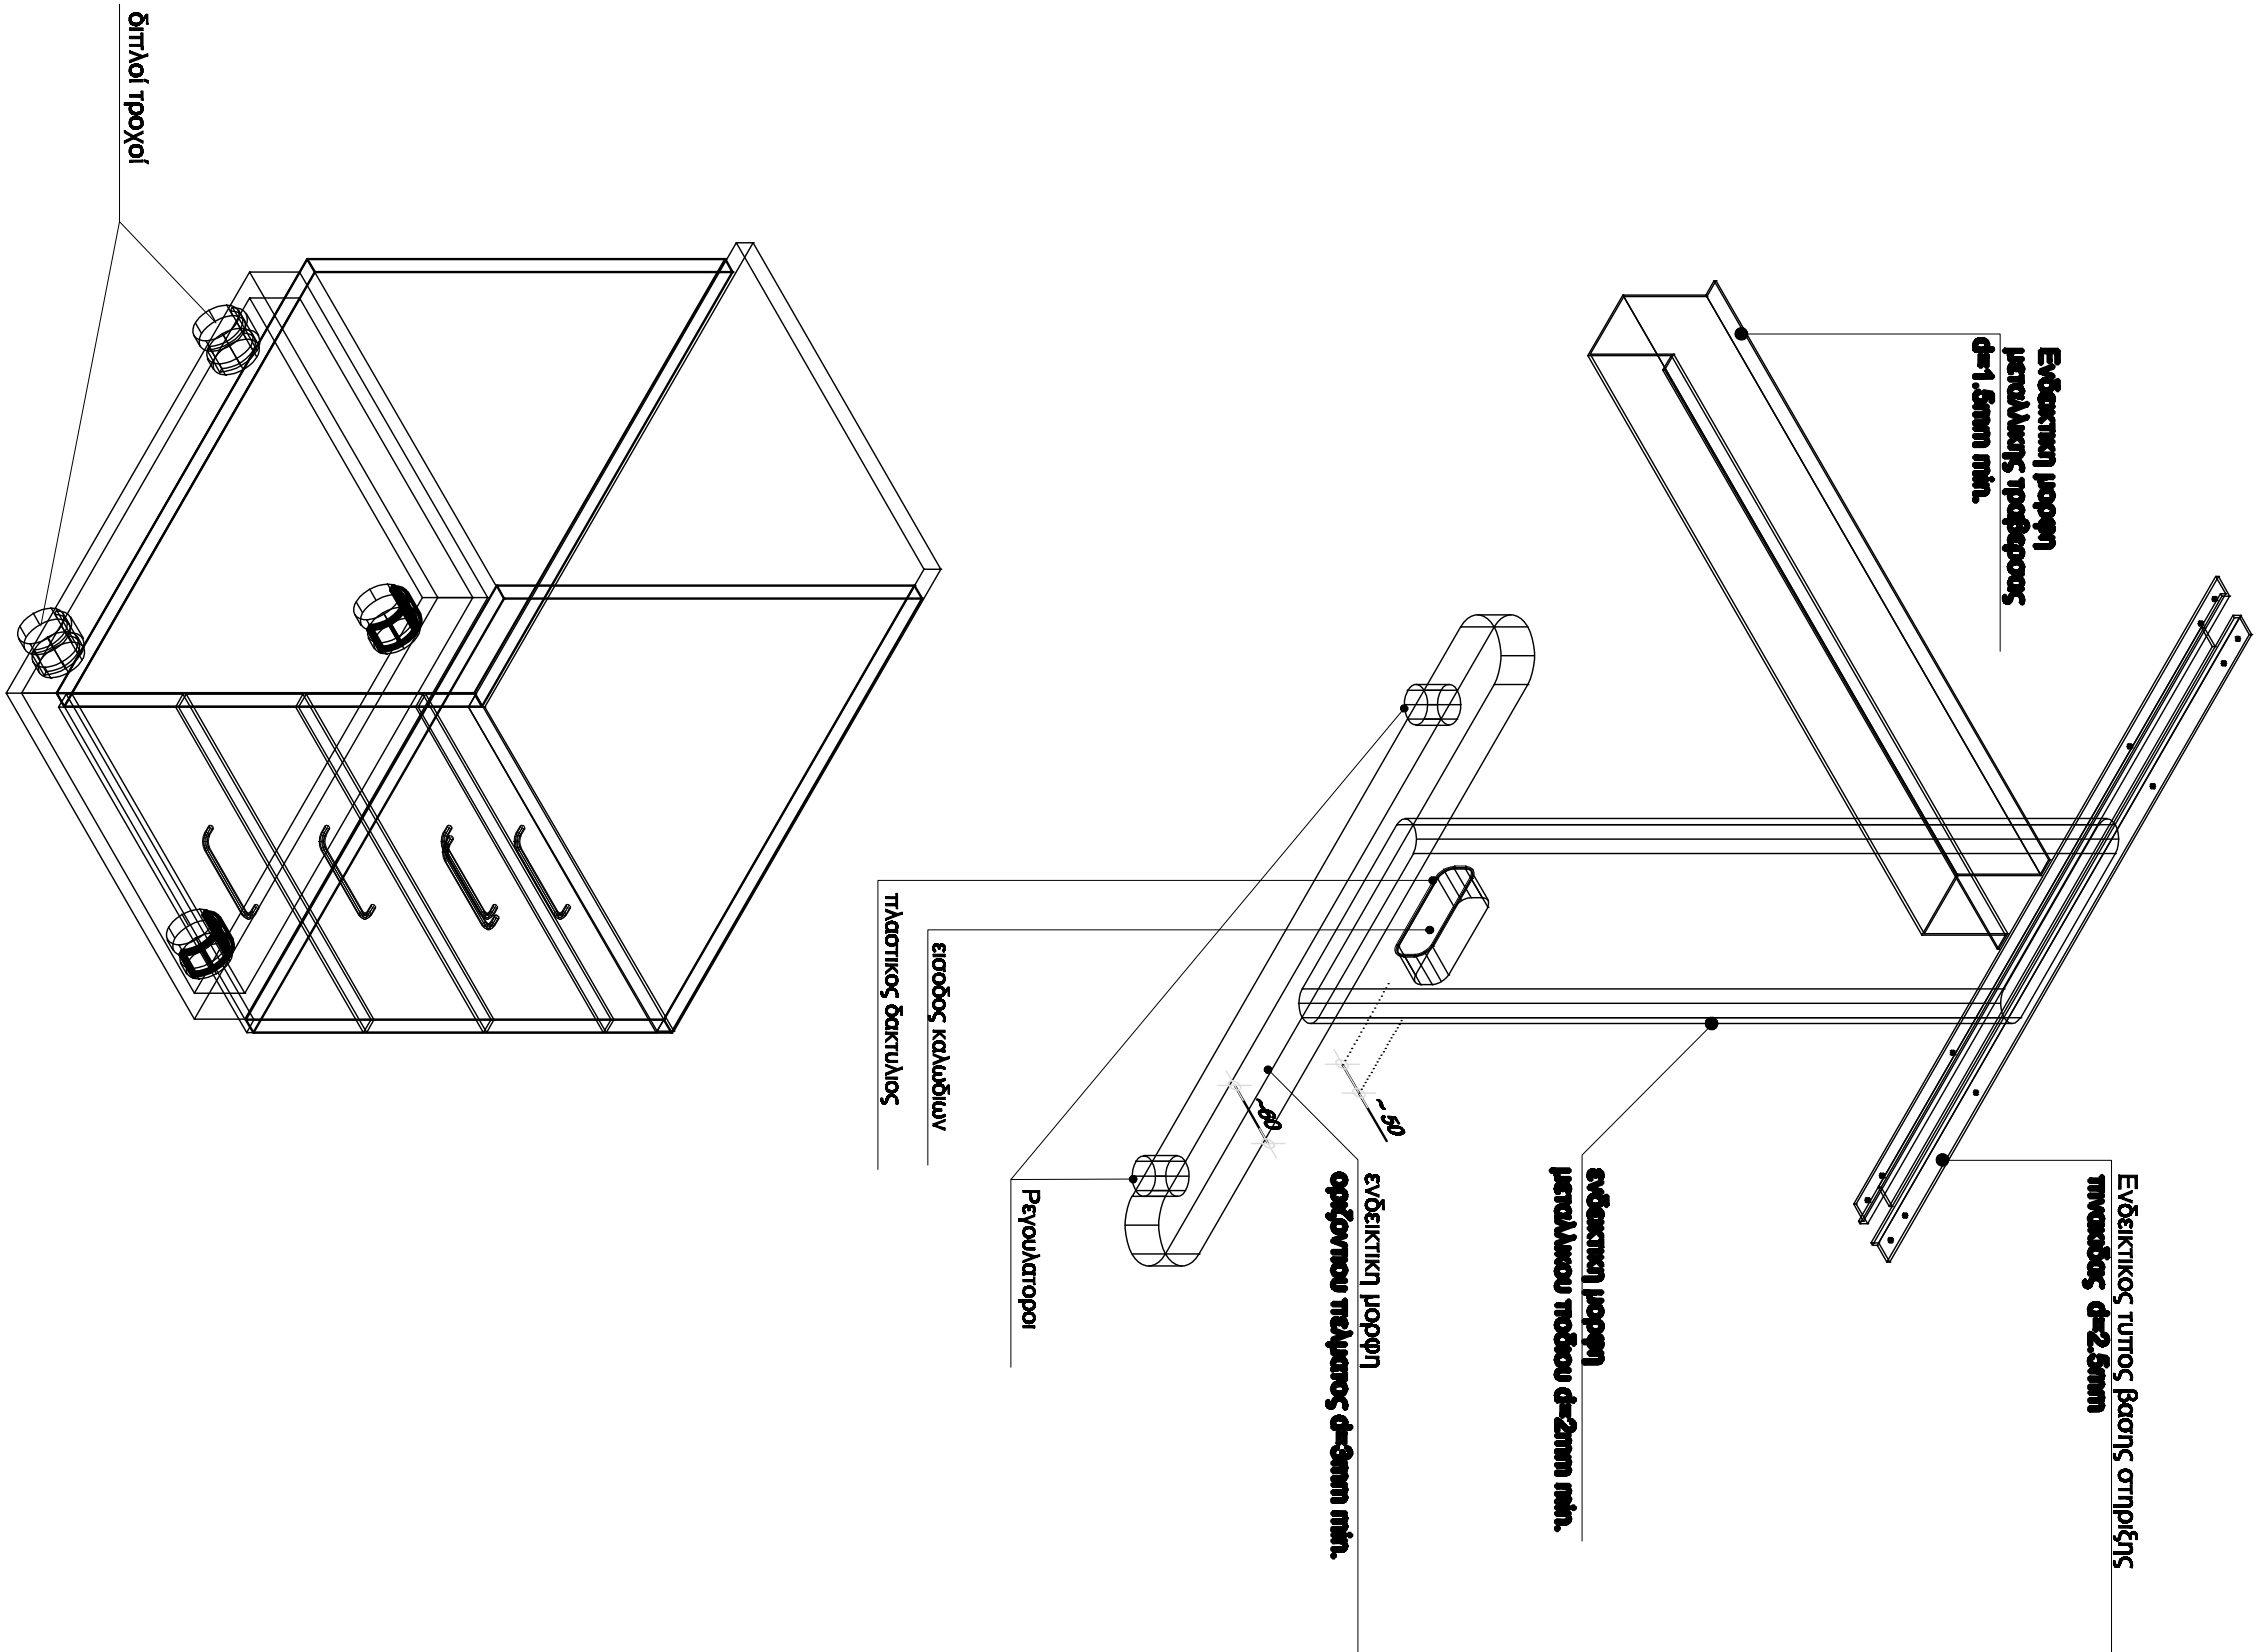

ΤΡΟΧΗΜΑΤΗ ΣΥΡΤΑΡΙΕΡΑ  
( 400x600x600H )

Σημ. Οι διατομές και λοιπές διαστάσεις του μεταλλικού πούδου είναι ενδεικτικές και δίδονται κατά προσαγωγή